

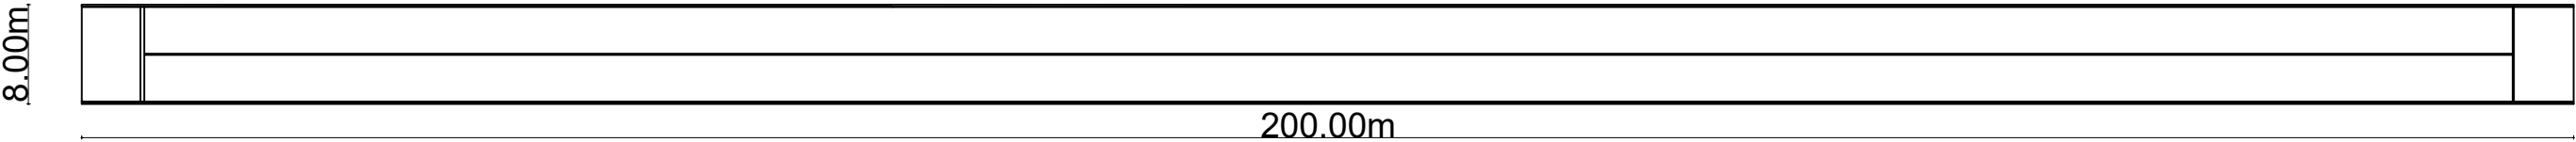


sem escala

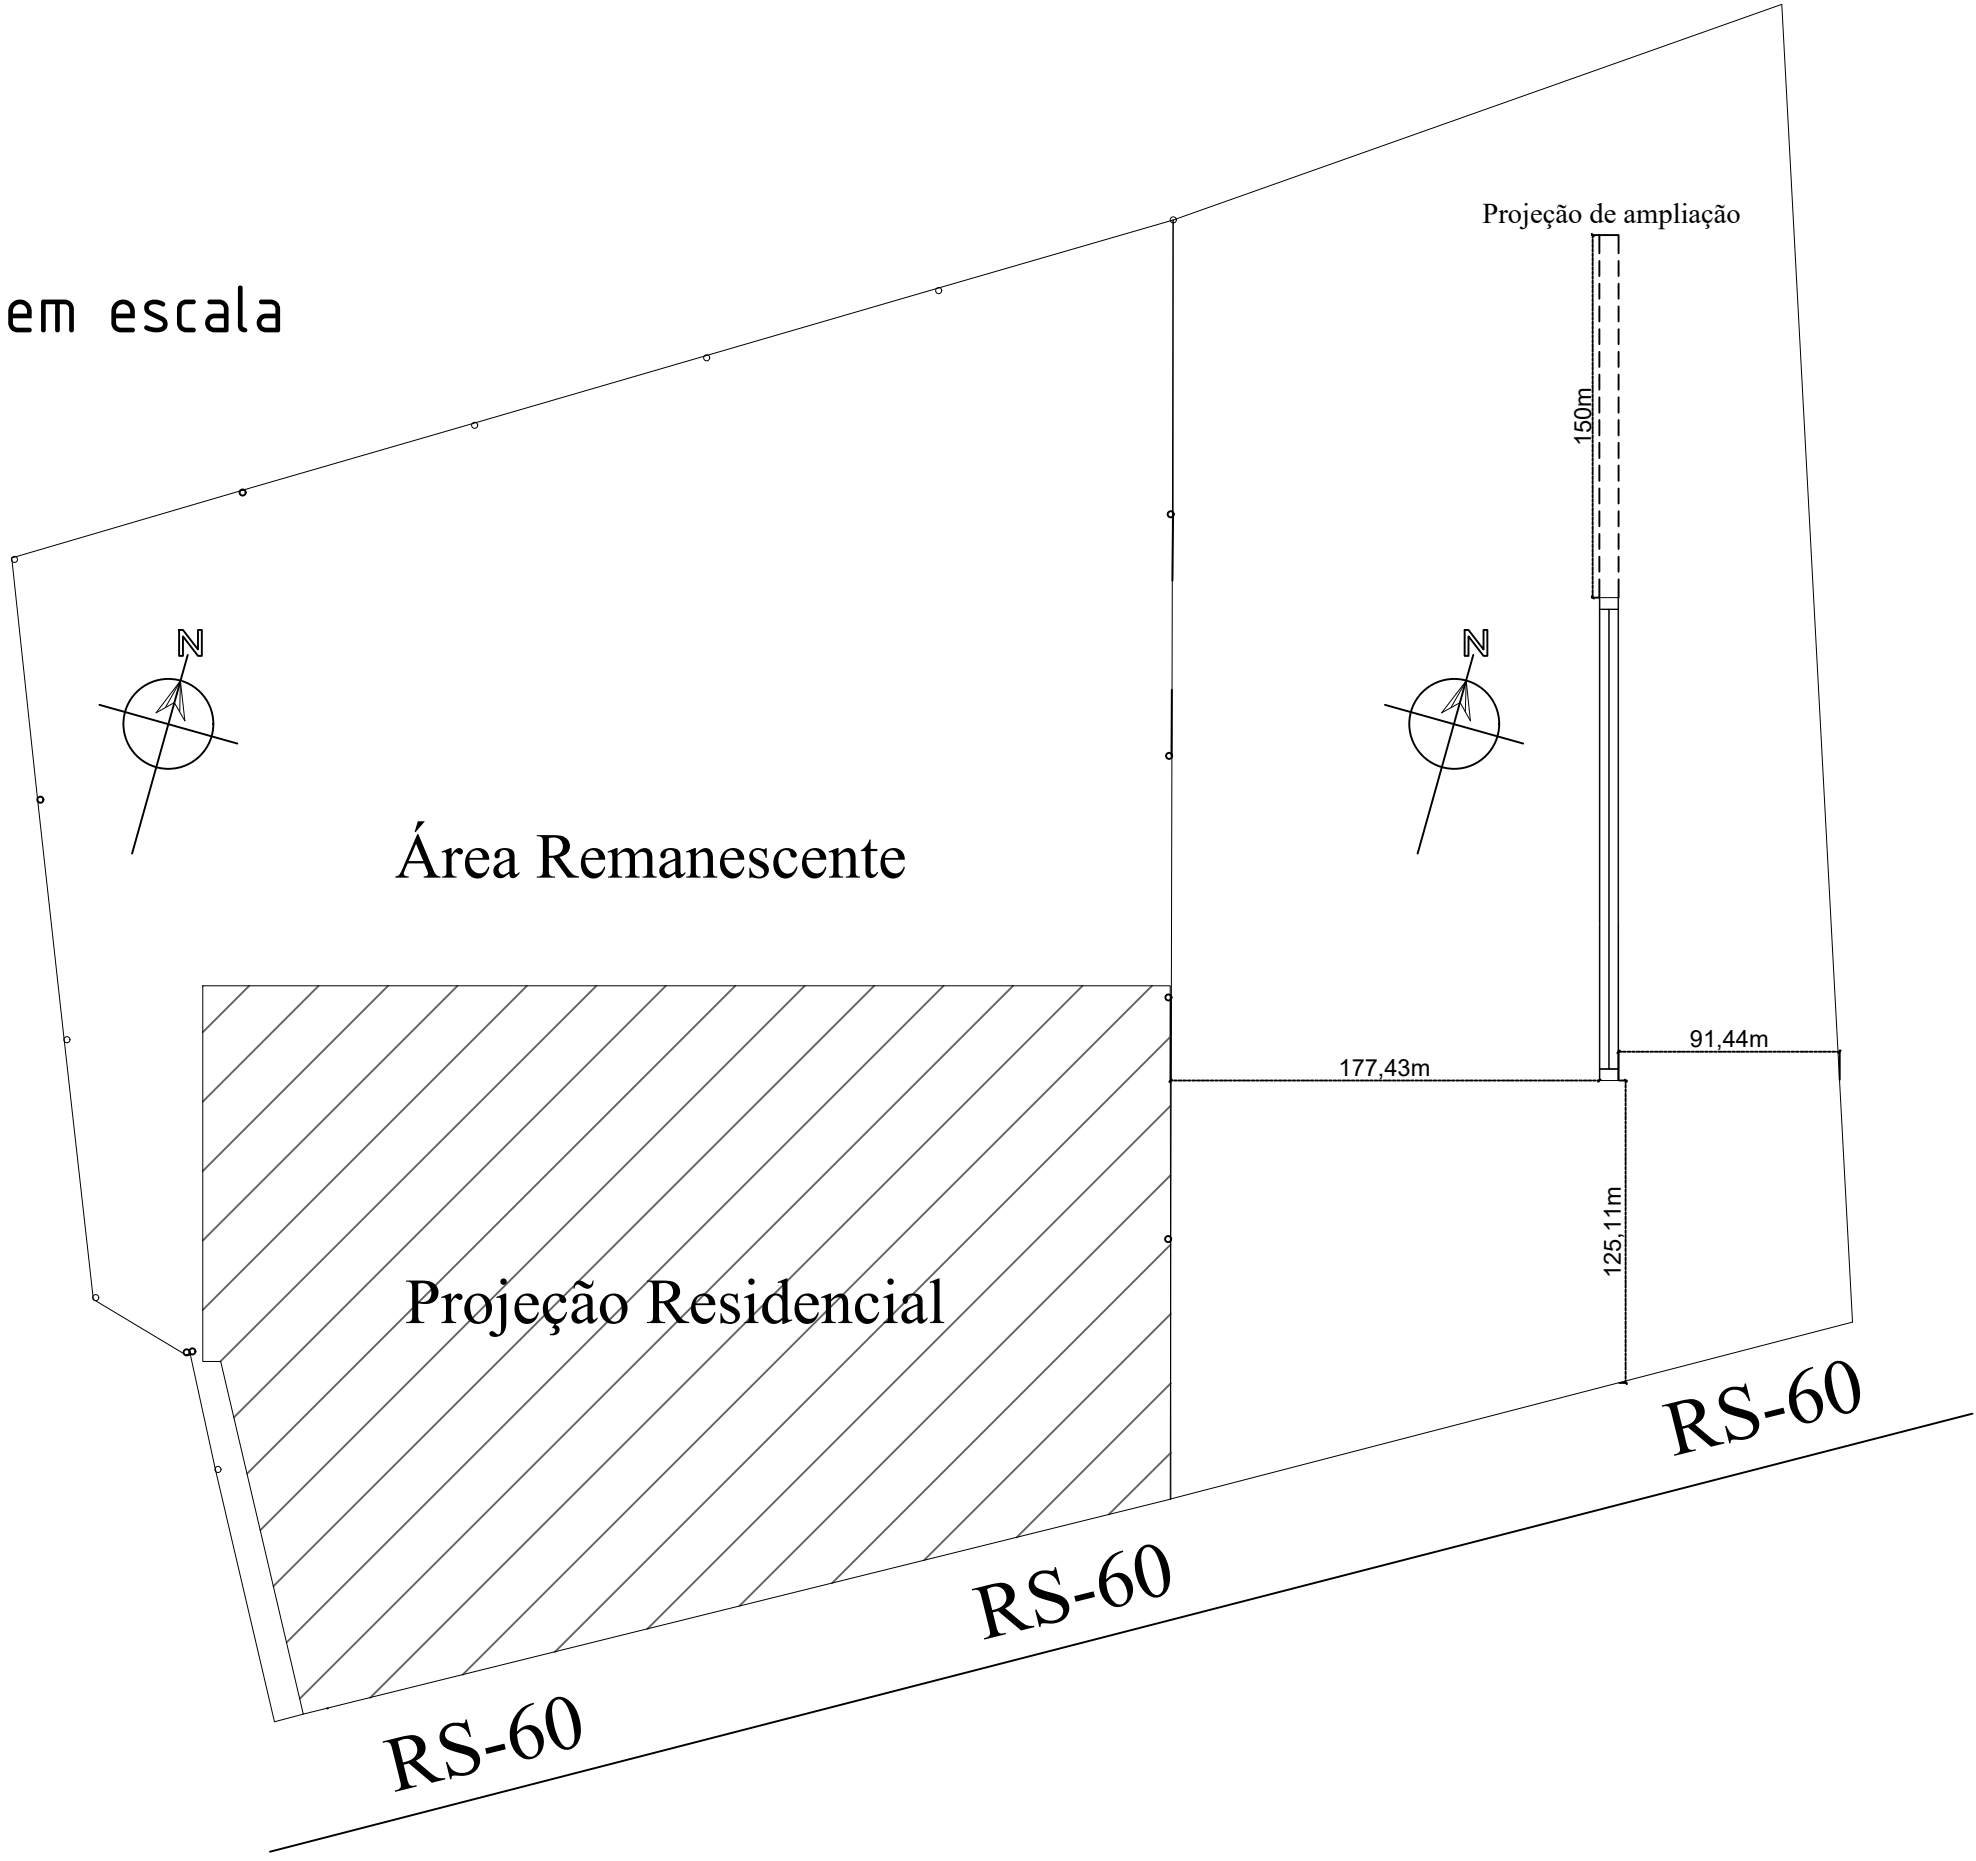

sem escala

Detalhe 01

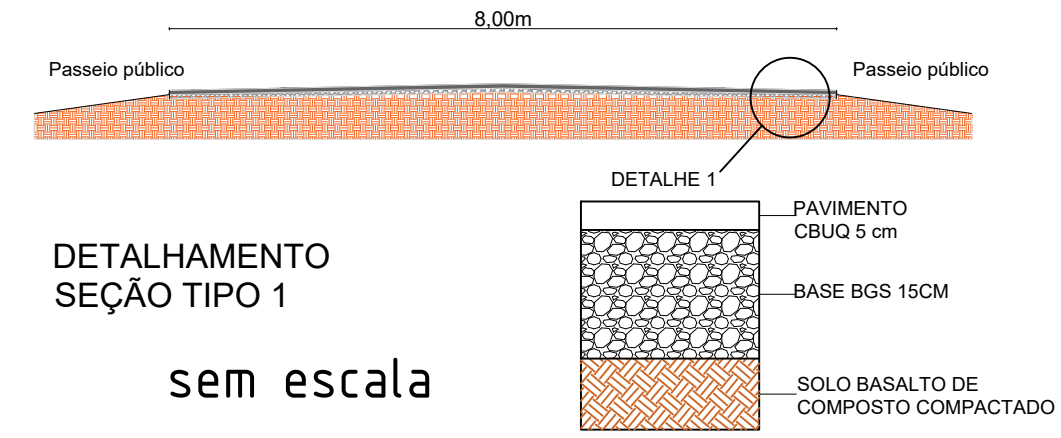


DETALHAMENTO  
SEÇÃO TIPO 1

sem escala



Revisão		
00	Elaboração do projeto	04/10/2023

Prefeitura Municipal de Quaraí

Obra/serviço:				
Projeto Pista de arrancada				
Local:				
Parte interna do antigo Aeroporto RS-60				
Prancha:				
Projeto de detalhamento de via				
Extensão:	Escala:	Unidade:	Data:	Nº:
1600m <sup>2</sup>	Indicada	metro	Out./2023	01-01
Proprietário:		Responsável técnico:		
		Jéferson da Silva Pires Prefeito Municipal		
		Ricardo Lopes de Assis Eng. Civil - CREA/RS SP 70045478		
Av. Artigas, 310 / Centro / Quaraí/RS / CEP 97560-000 (55) 3423.1301 / www.quaraí.rs.gov.br				