



Planta de Cobertura Existente.
esc:1/200

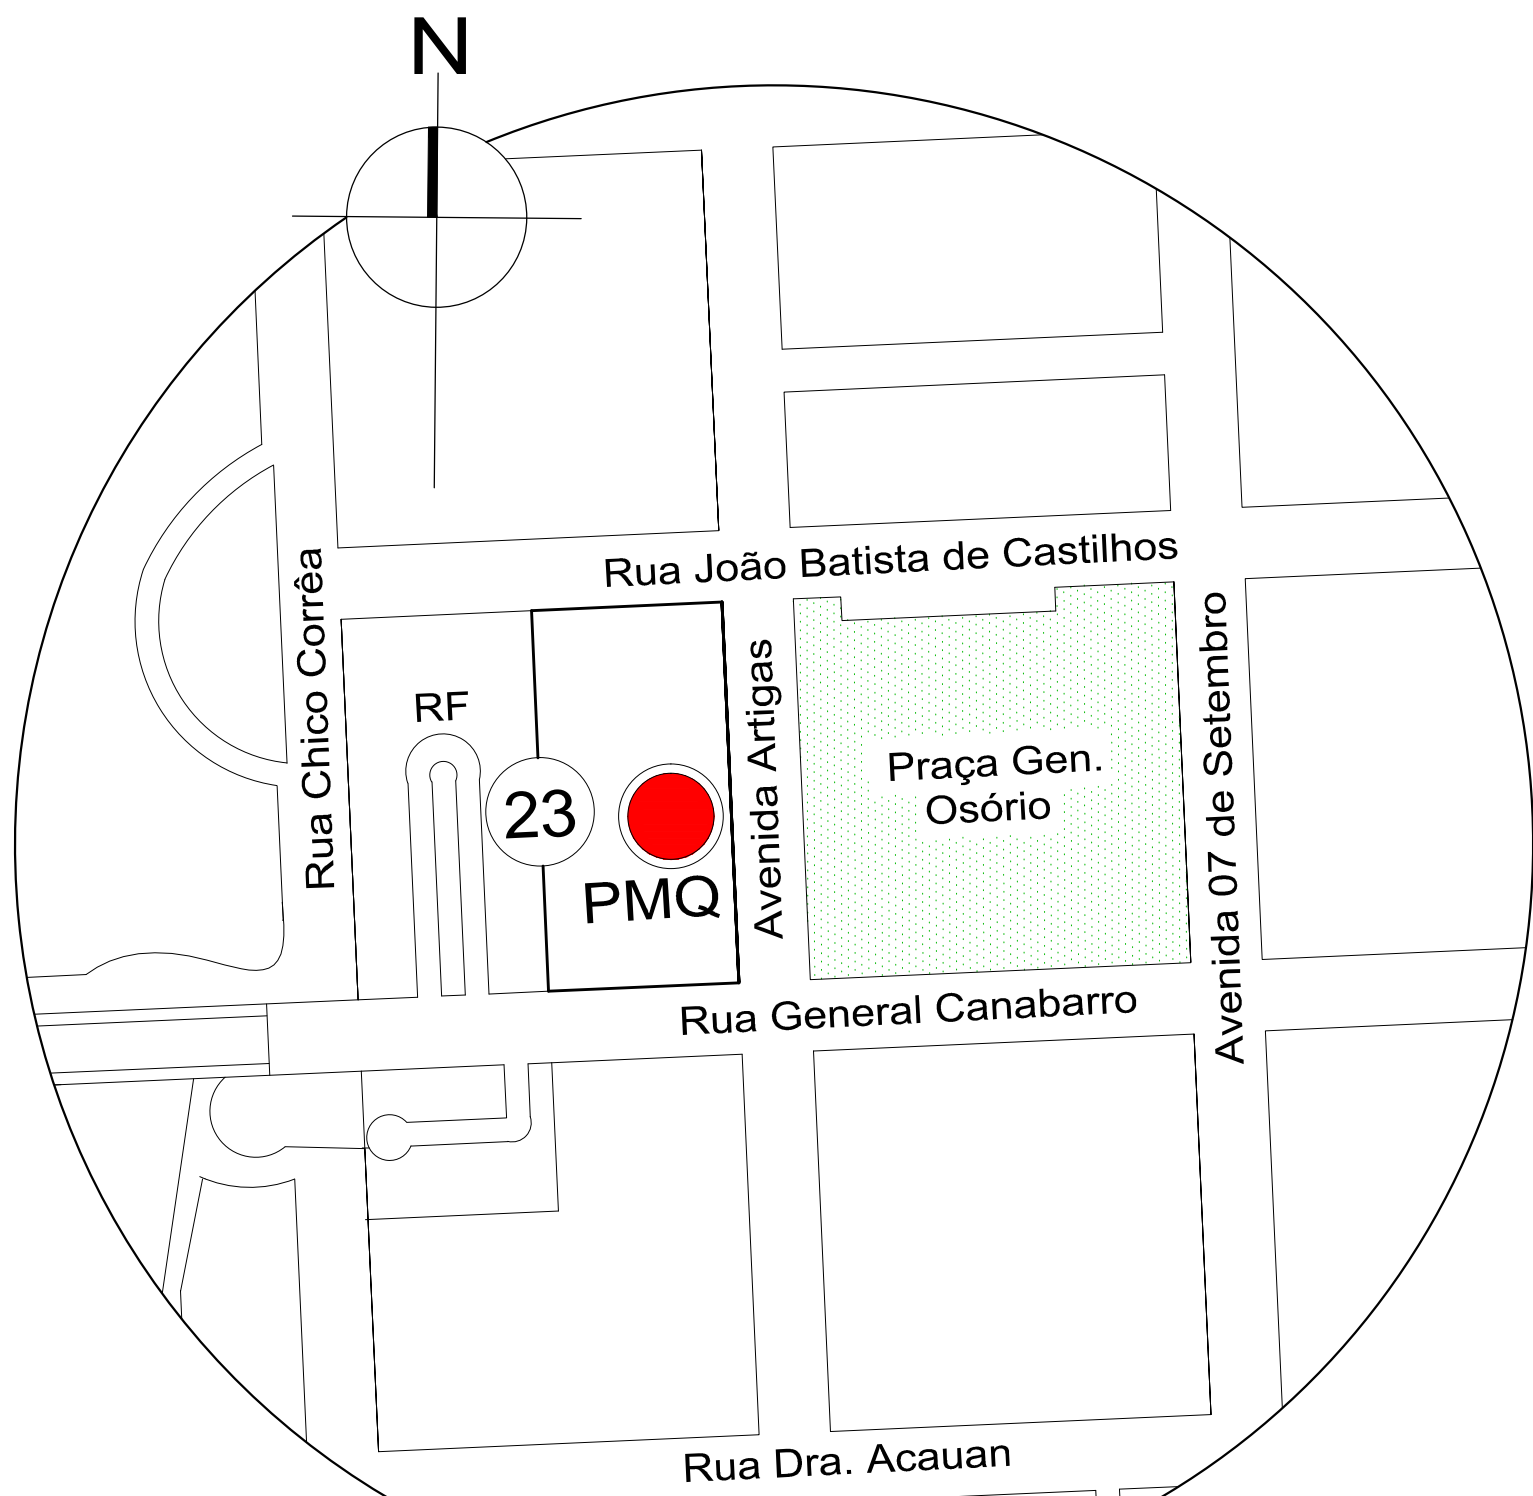

Planta de Situação
S/escala

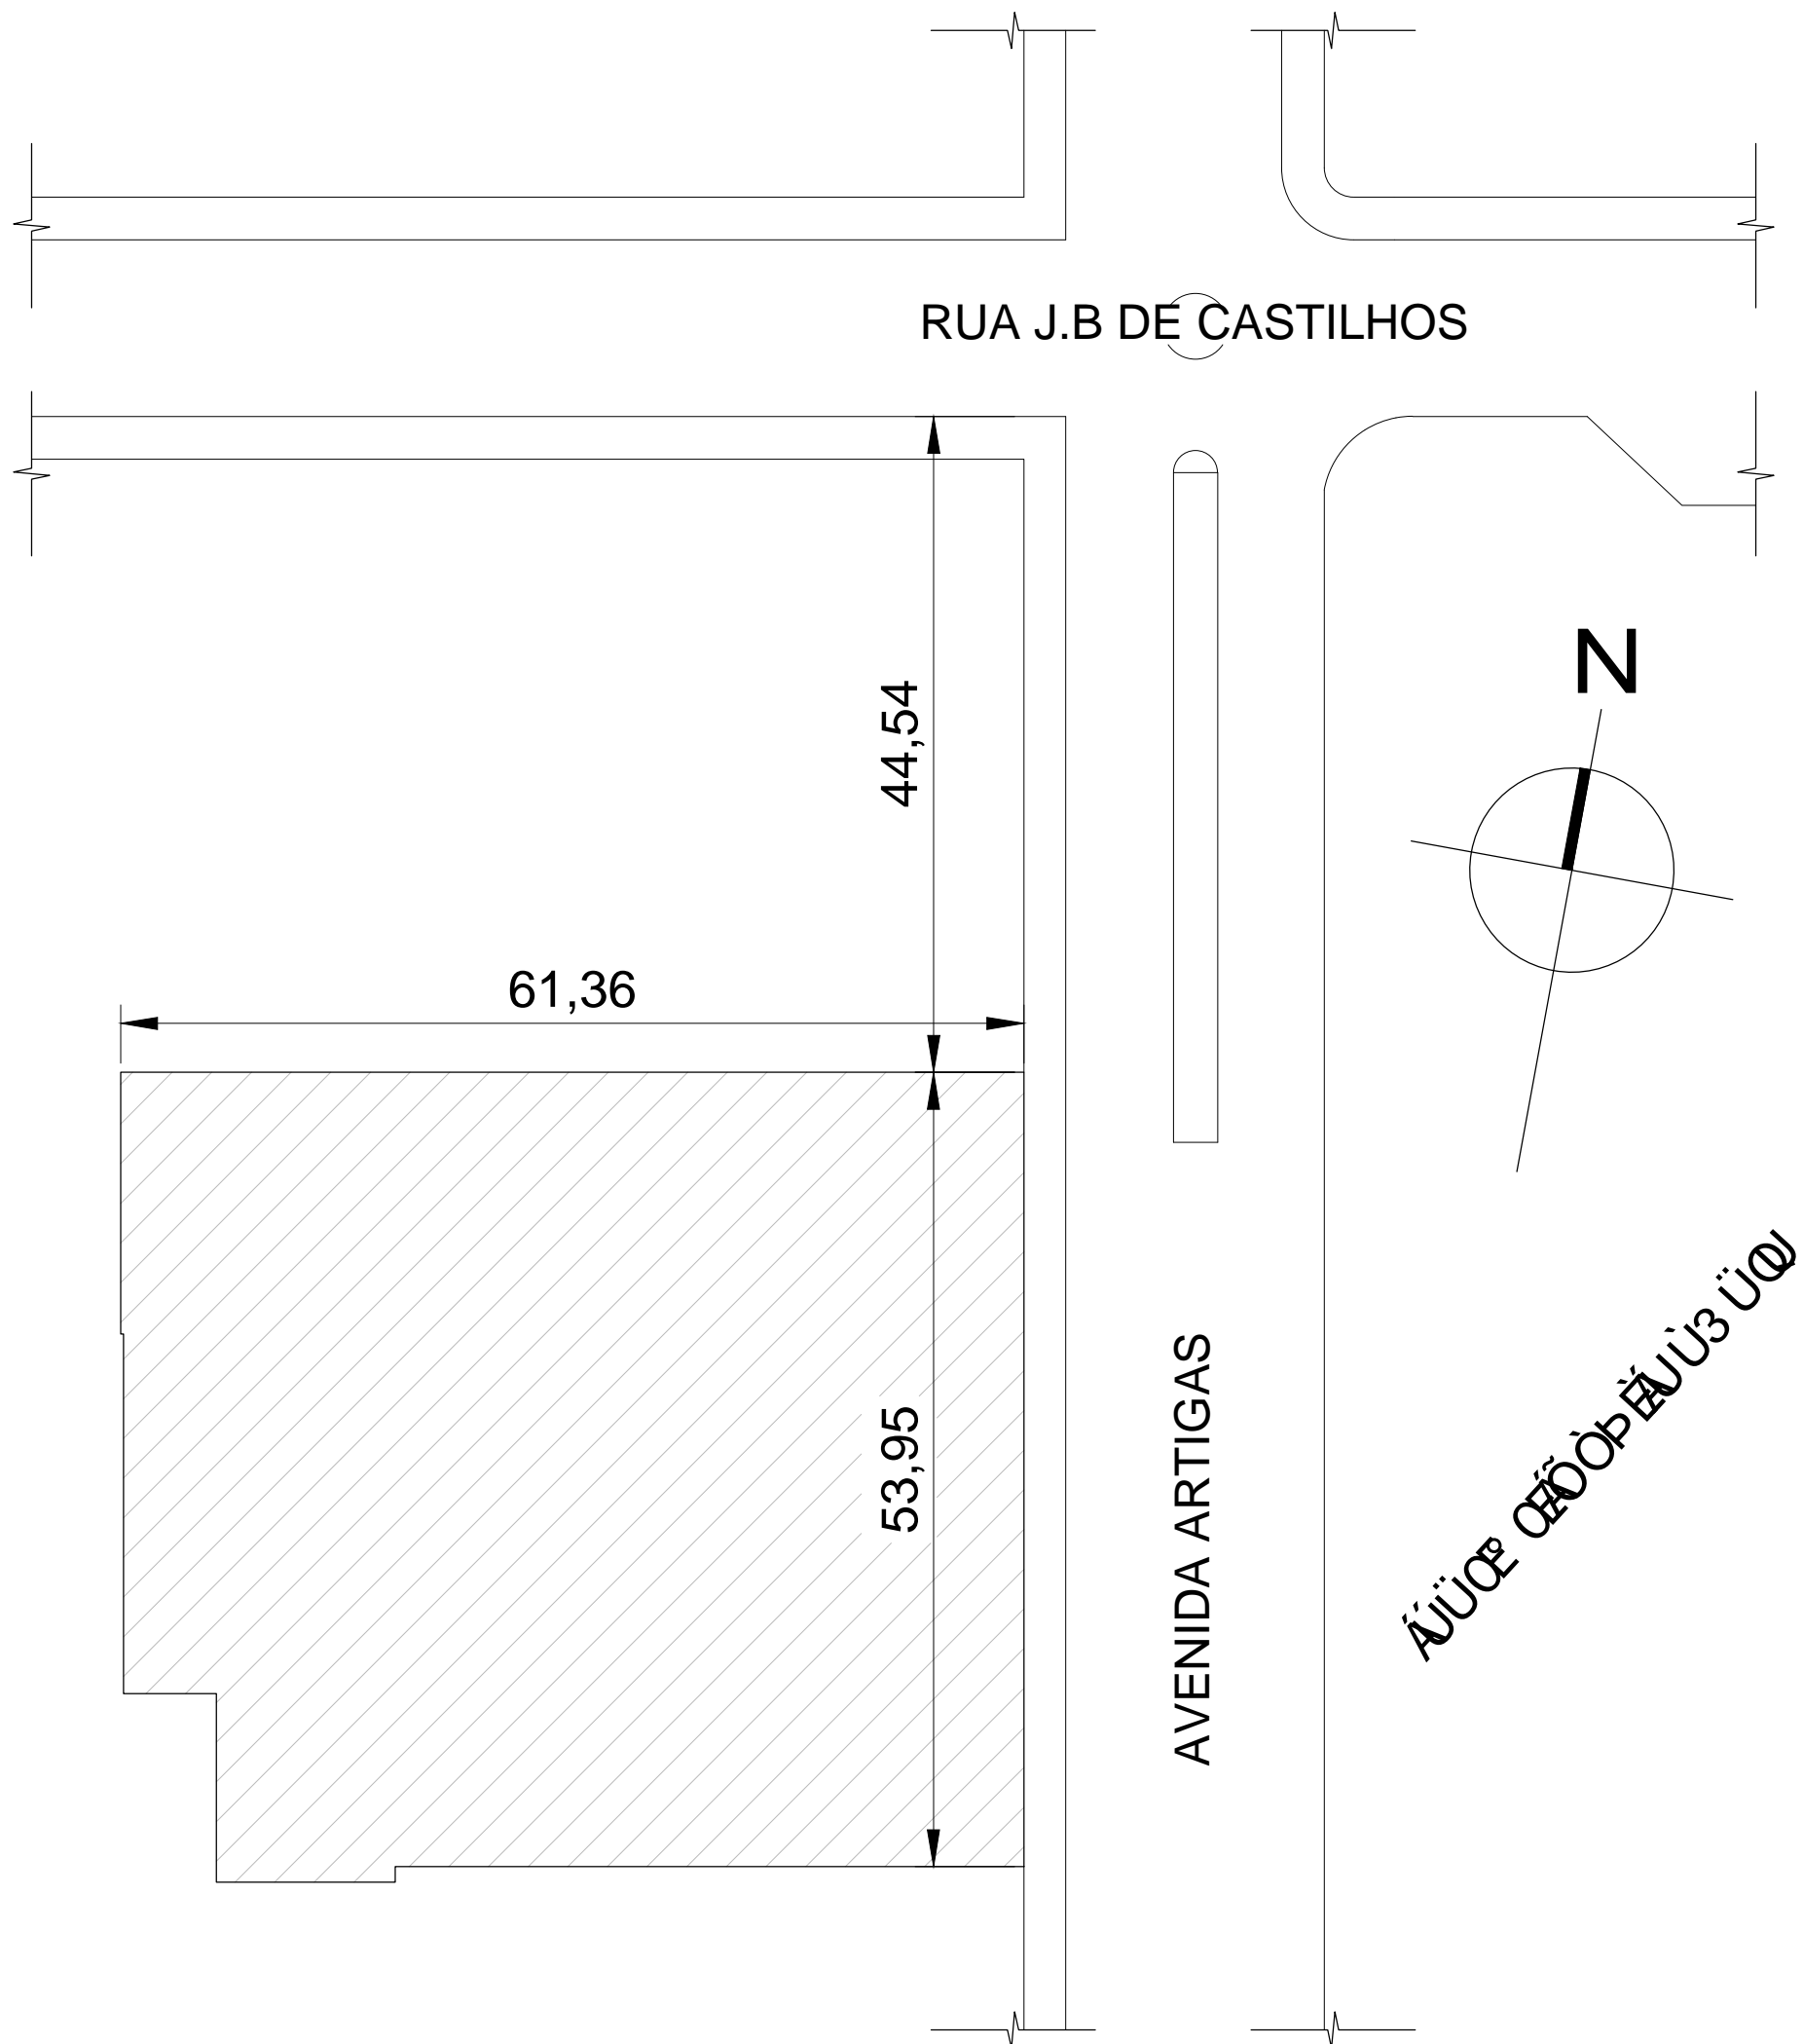

Planta de Localização.
esc:1/500

Prefeitura Municipal de Quaraí				
Obra/serviço: Ampliação Setor Jurídico e Telheiro de circulação externa.				
Local: Prédio da Prefeitura Municipal de Quaraí-RS				
Prancha: Plantas de Situação, Localização e Cobertura				
Área de Ampliação: 78.00m ²	Área de Reforma	Escala: Indicada	Data: Maio de 2019	Nº: 01/07
Proprietário: Responsável Técnico:				
				
Mário Raul da Rosa Corrêa Prefeito Municipal				
Adriano Maciel Rodrigues Arq.Urb - CAU / A 40720-8				
Av. Artigas, 310 / Centro / Quaraí/RS / CEP 97560-000 (55) 3423.1301 / www.quaraí.rs.gov.br				