


Detalhamento Frente Setor de Licitações / ICMS
Corte Det. GG

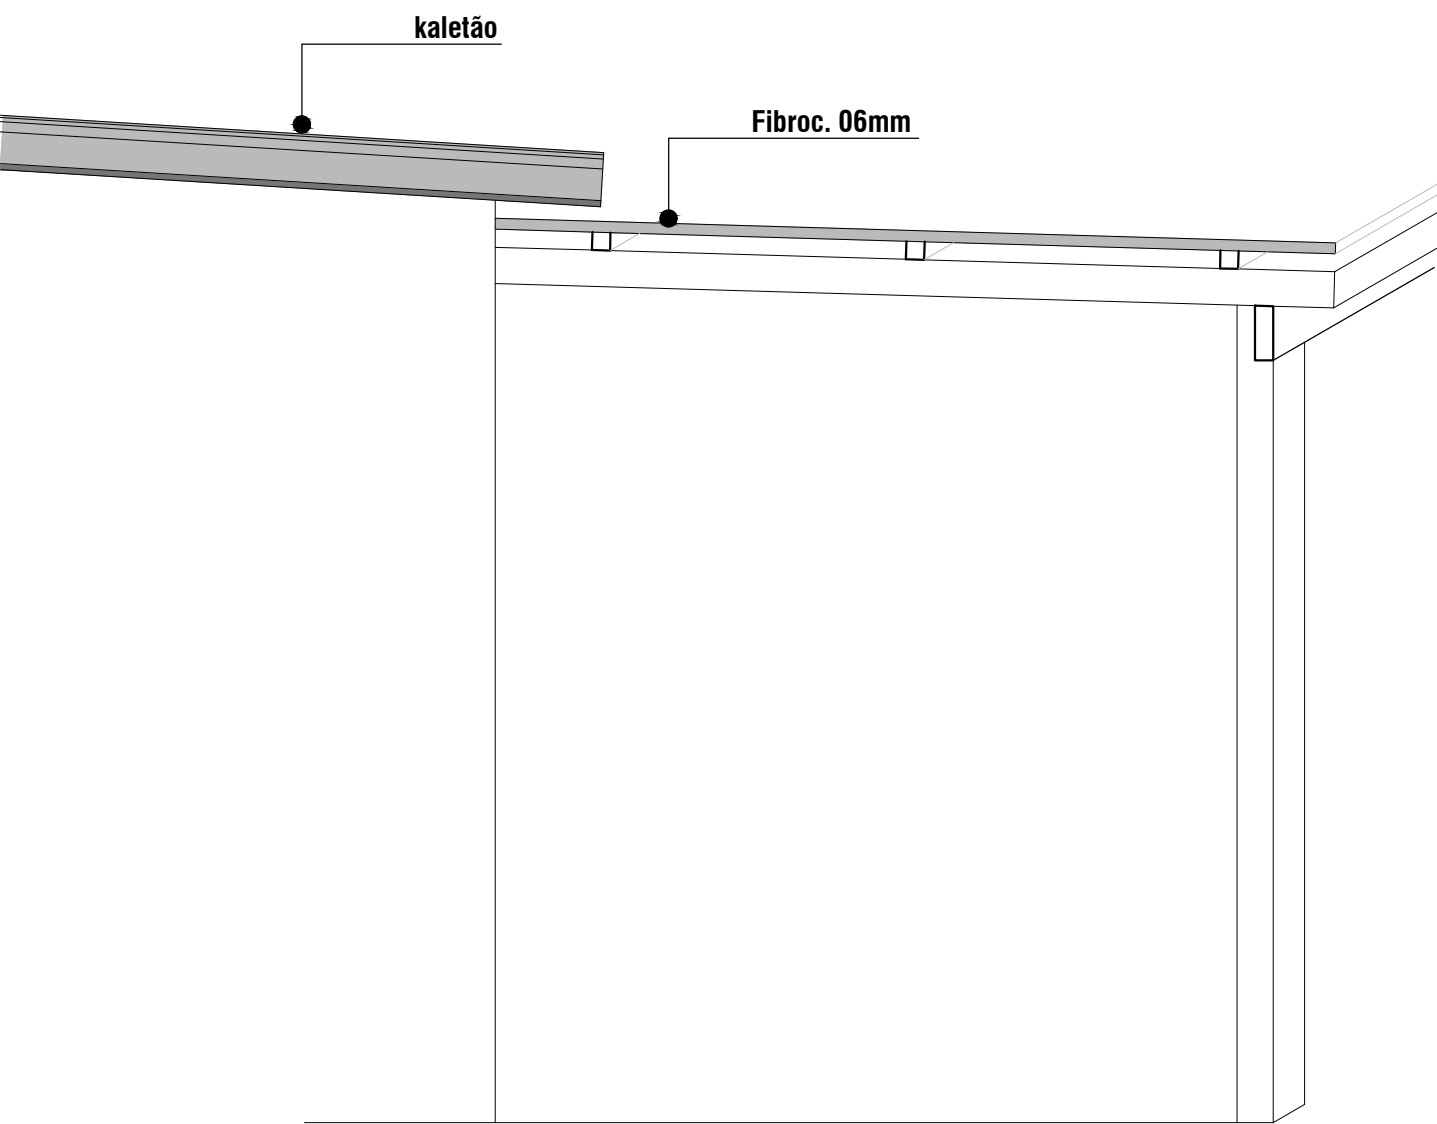

Corte Det. FF

Prefeitura Municipal de Quaraí

Obra/serviço:
Ampliação Setor Jurídico e Telheiro de circulação externa.

Local:
Prédio da Prefeitura Municipal de Quaraí-RS

Prancha:
Cortes : AA / BB / CC / DD e EE

Área de Ampliação:
78.00m²

Área de Reforma:

Escala:
Indicada

Data:
Maio de 2019

Nº:
05/07

Proprietário:

Responsável Técnico:



Mário Raul da Rosa Corrêa
Prefeito Municipal

Adriano Maciel Rodrigues
Arq.Urb - CAU / A 40720-8

Av. Artigas, 310 / Centro / Quaraí/RS / CEP 97560-000
(55) 3423.1301 / www.quaraí.rs.gov.br