


FACHADA LATERAL

ESCALA 1/50

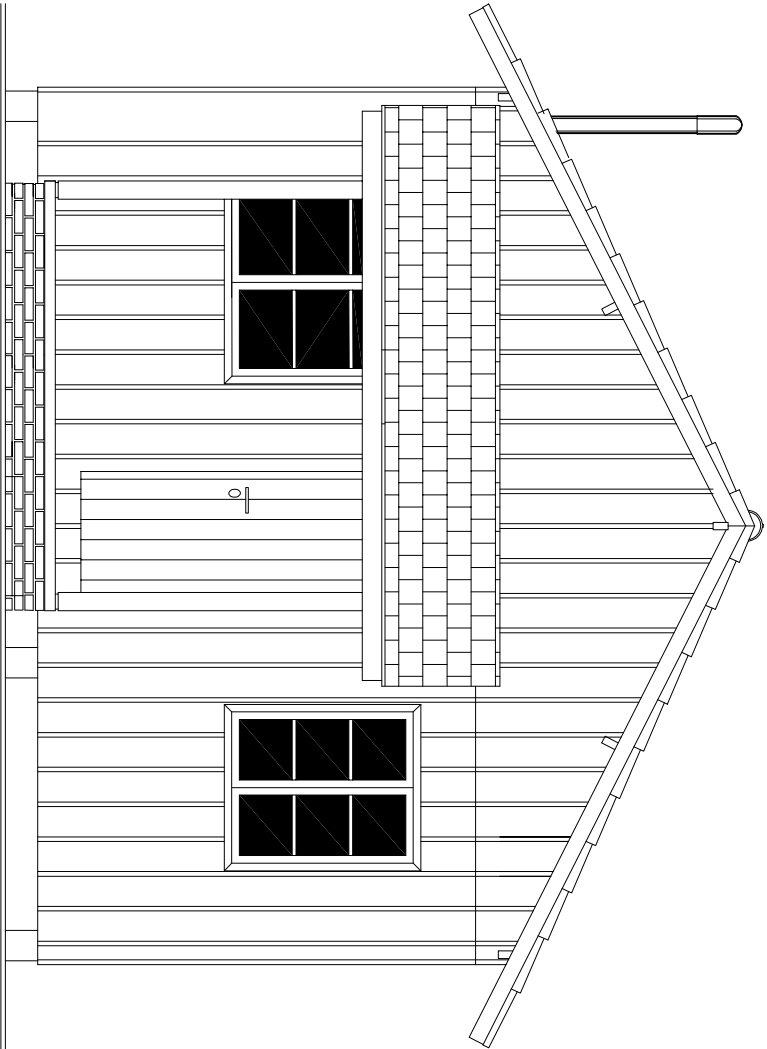

FACHADA FRONTAL

ESCALA 1/50

3			
2			
1			
REVISÃO	OBSERVAÇÃO	VISTO	DATA

CLIENTE

PREFEITURA MUNICIPAL DE QUARAI - RS


OBRA

ALOJAMENTO PROFESSORES

REFERENTE

FACHADAS

FRONTAL E LATERAL

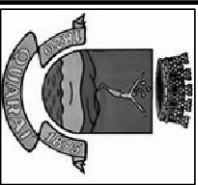

ENG. CIVIL HELESON M. MACIEL

CREA/RS 14.6.375

PRANCHA Nº

02

DESENHO	REVISÃO	ESCALA(S)	UNIDADE(S)	DATA	PROJETO Nº
HMM/2013	PROJETOS	1/50	METROS	SET/13	00005/2013