


HIDRÁULICA

Esc.1 / 50

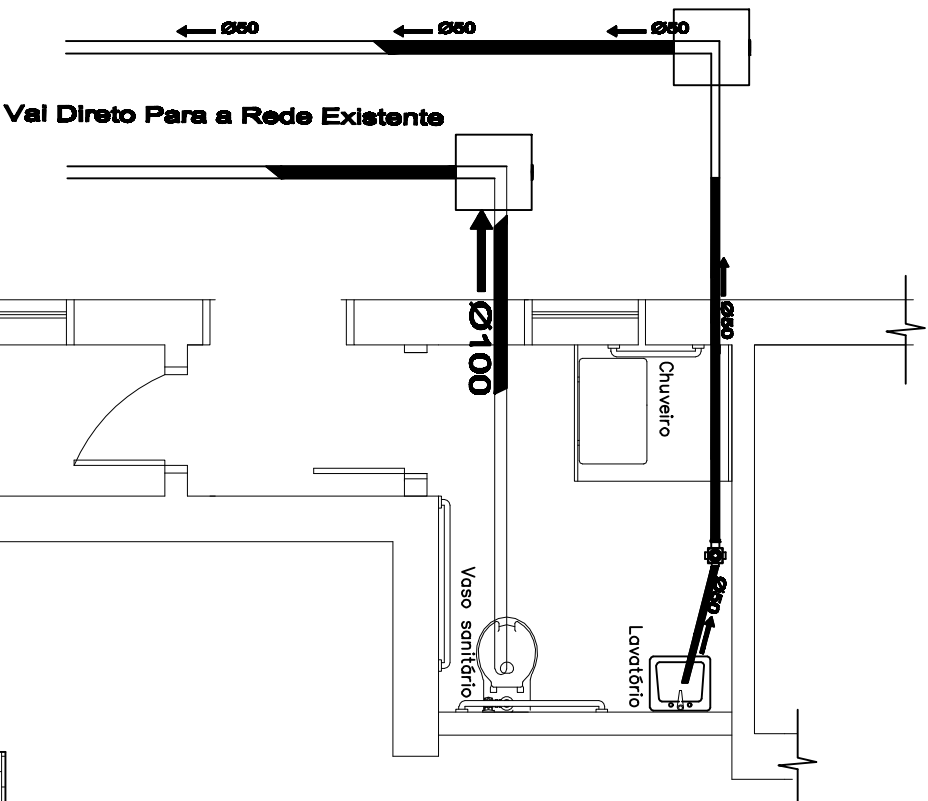

SANITÁRIA

Esc.1 / 50

**PREFEITURA MUNICIPAL DE QUARAÍ**  
**Palácio Heracildes Santa Helena**  
Secretaria Municipal da Administração Projetos e Planejamento  
Avenida Artigas 310 - Fone: (55) 3423 1001 / R 216

Conteúdo: **HIDRÁULICA E SANITÁRIO**

Local: **CAPS**

Resp. Técnico: **Eng. Natália de Castro Selvero**  
CREA-RS 187.246

Projeto: **EXECUÇÃO DE BANHEIRO PNE**

Prefeito Municipal: **Ricardo Olacelles Gadret**

Extensão: **4,76m²**

Escala: **1/75**

Unidade: **m**

Data: **abril de 2014**

Prancha: **03**

Desenho: **Briane Belus**