




PLANTA BAIXA - ARQUITETURA/TÉCNICA
Esc.: 1:100

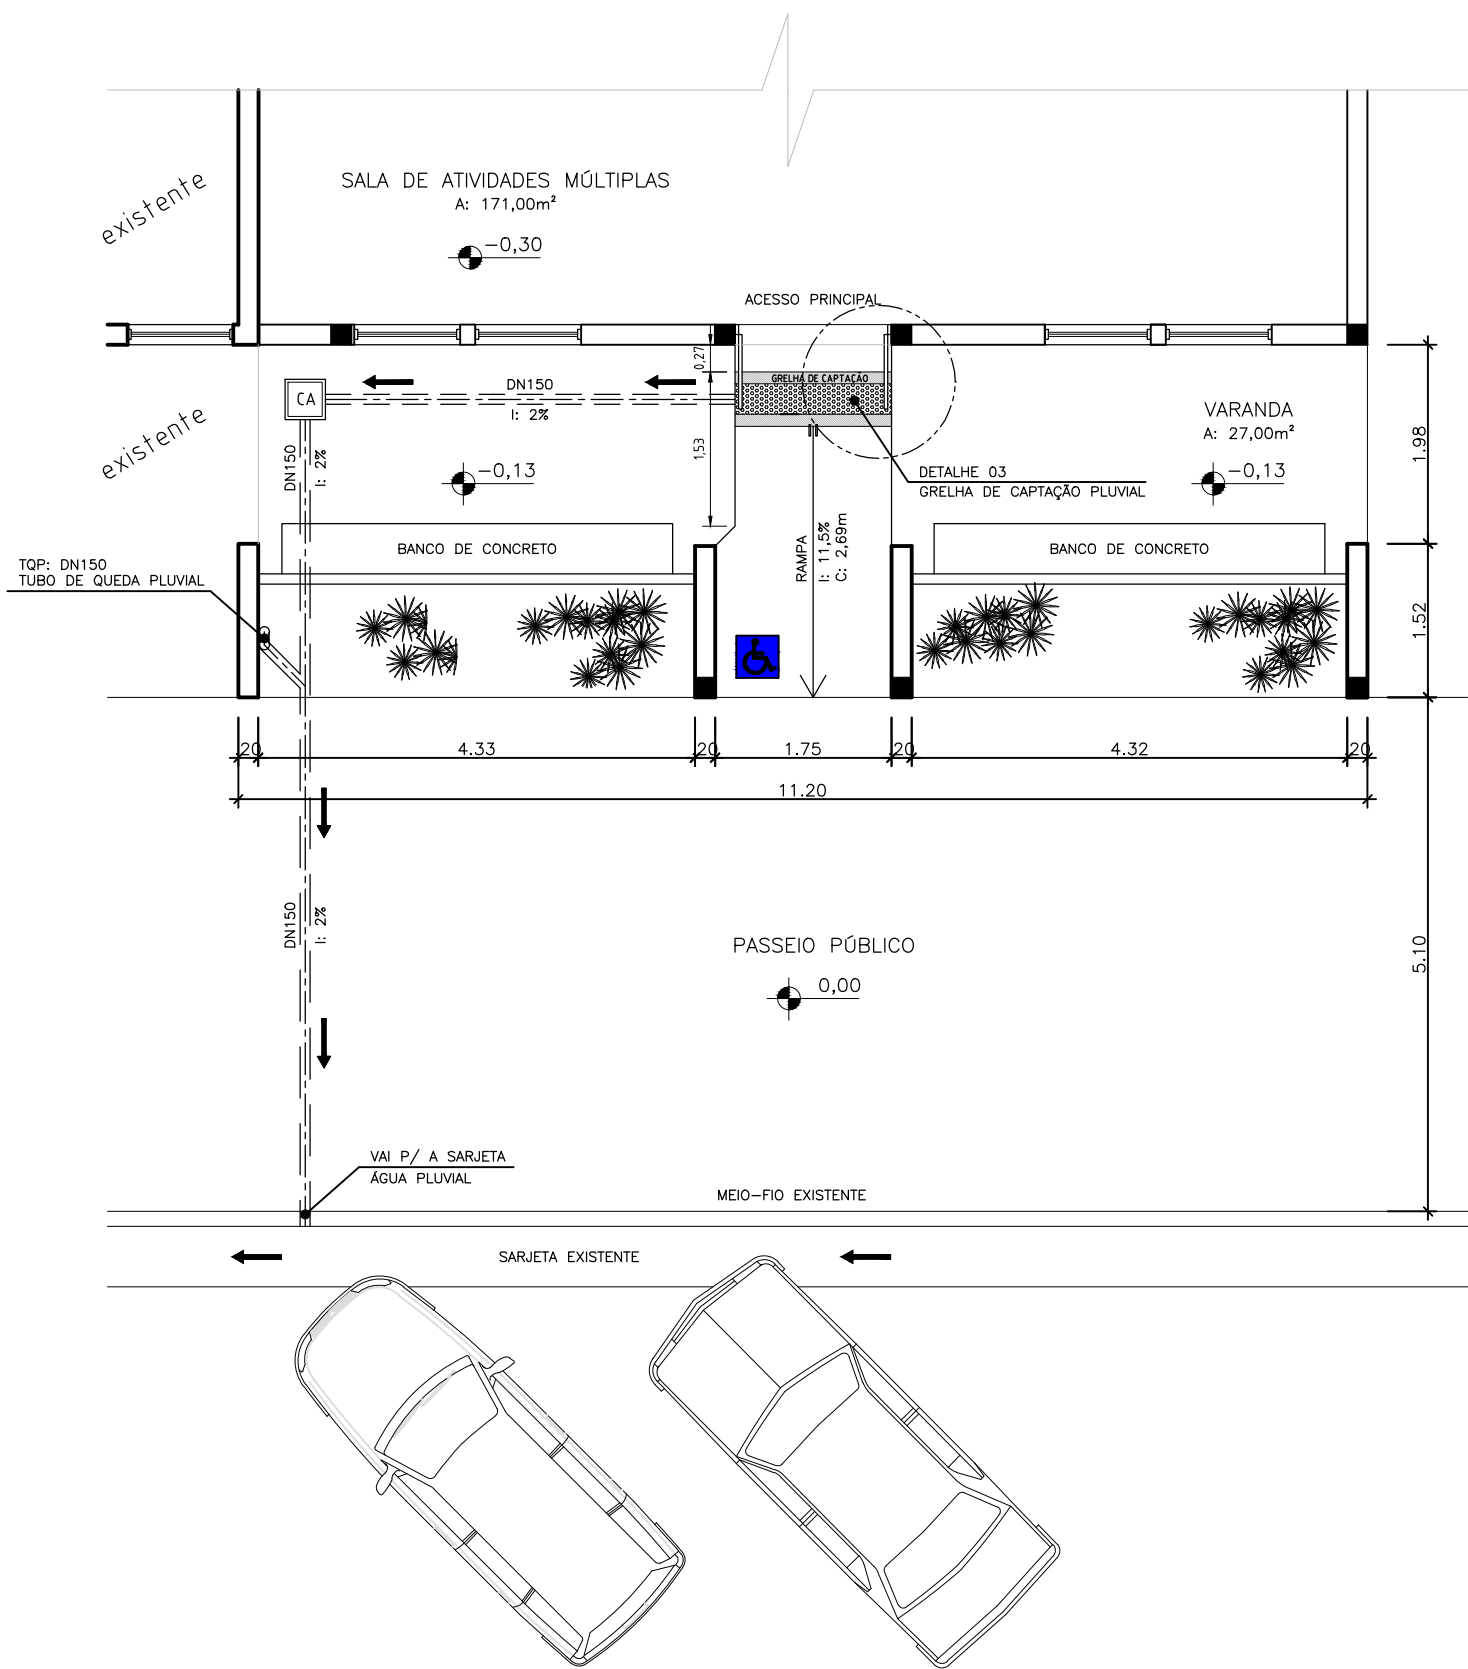

PLANTA BAIXA - ARQUITETURA/ACESSO PRINCIPAL
Esc.: 1:75

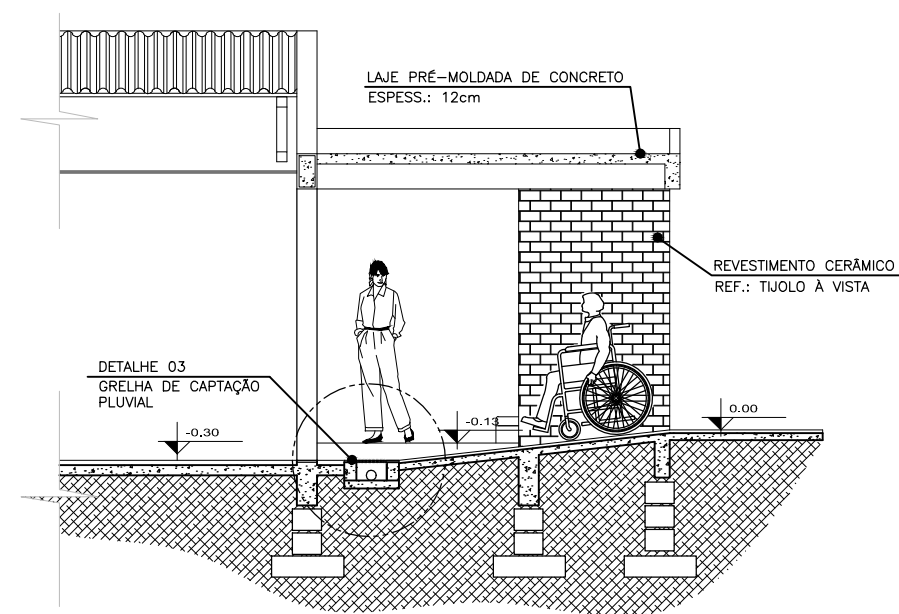

DETALHE 04: RAMPA DE ACESSO E VARANDA
Esc.: 1:75

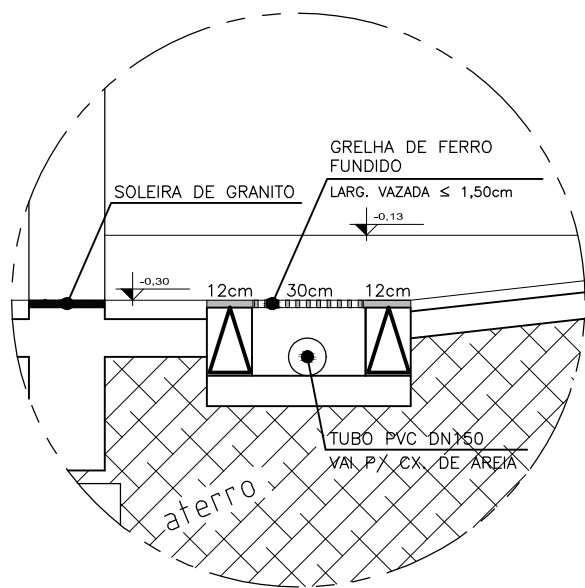

DETALHE 03: GRELHA DE CAPTAÇÃO PLUVIAL
Esc.: 1:50

Revisão		
00	Elaboração do projeto	01/11/15
01	Revisão dos projetos - Fase 2	27/07/18

Prefeitura Municipal de Quaraí

Obra/serviço:		
Ampliação do prédio da Secretaria da Saúde de Quaraí - FASE 2		
Local:		
Rua Ascânio Tubino, 734, ao lado da Secretaria da Saúde de Quaraí		
Prancha:		
Planta baixa e detalhes do acesso principal da edificação		
Área:	301,16 m ²	Escala: Indicada
Unidade:	metro	Data: Jul/2018
Proprietário:		Nº: 03-07
Responsável técnico:		



Mário Raul da Rosa Corrêa
Prefeito Municipal

Adriano Maciel Rodrigues
Arquit. e Urban. - CAU-A 40720-8

Av. Artigas, 310 / Centro / Quaraí/RS / CEP 97560-000
(55) 3423.1301 / www.quarai.rs.gov.br