



Rua Ascânio Tubino
PLANTA BAIXA - COBERTURA
Esc.: 1:200

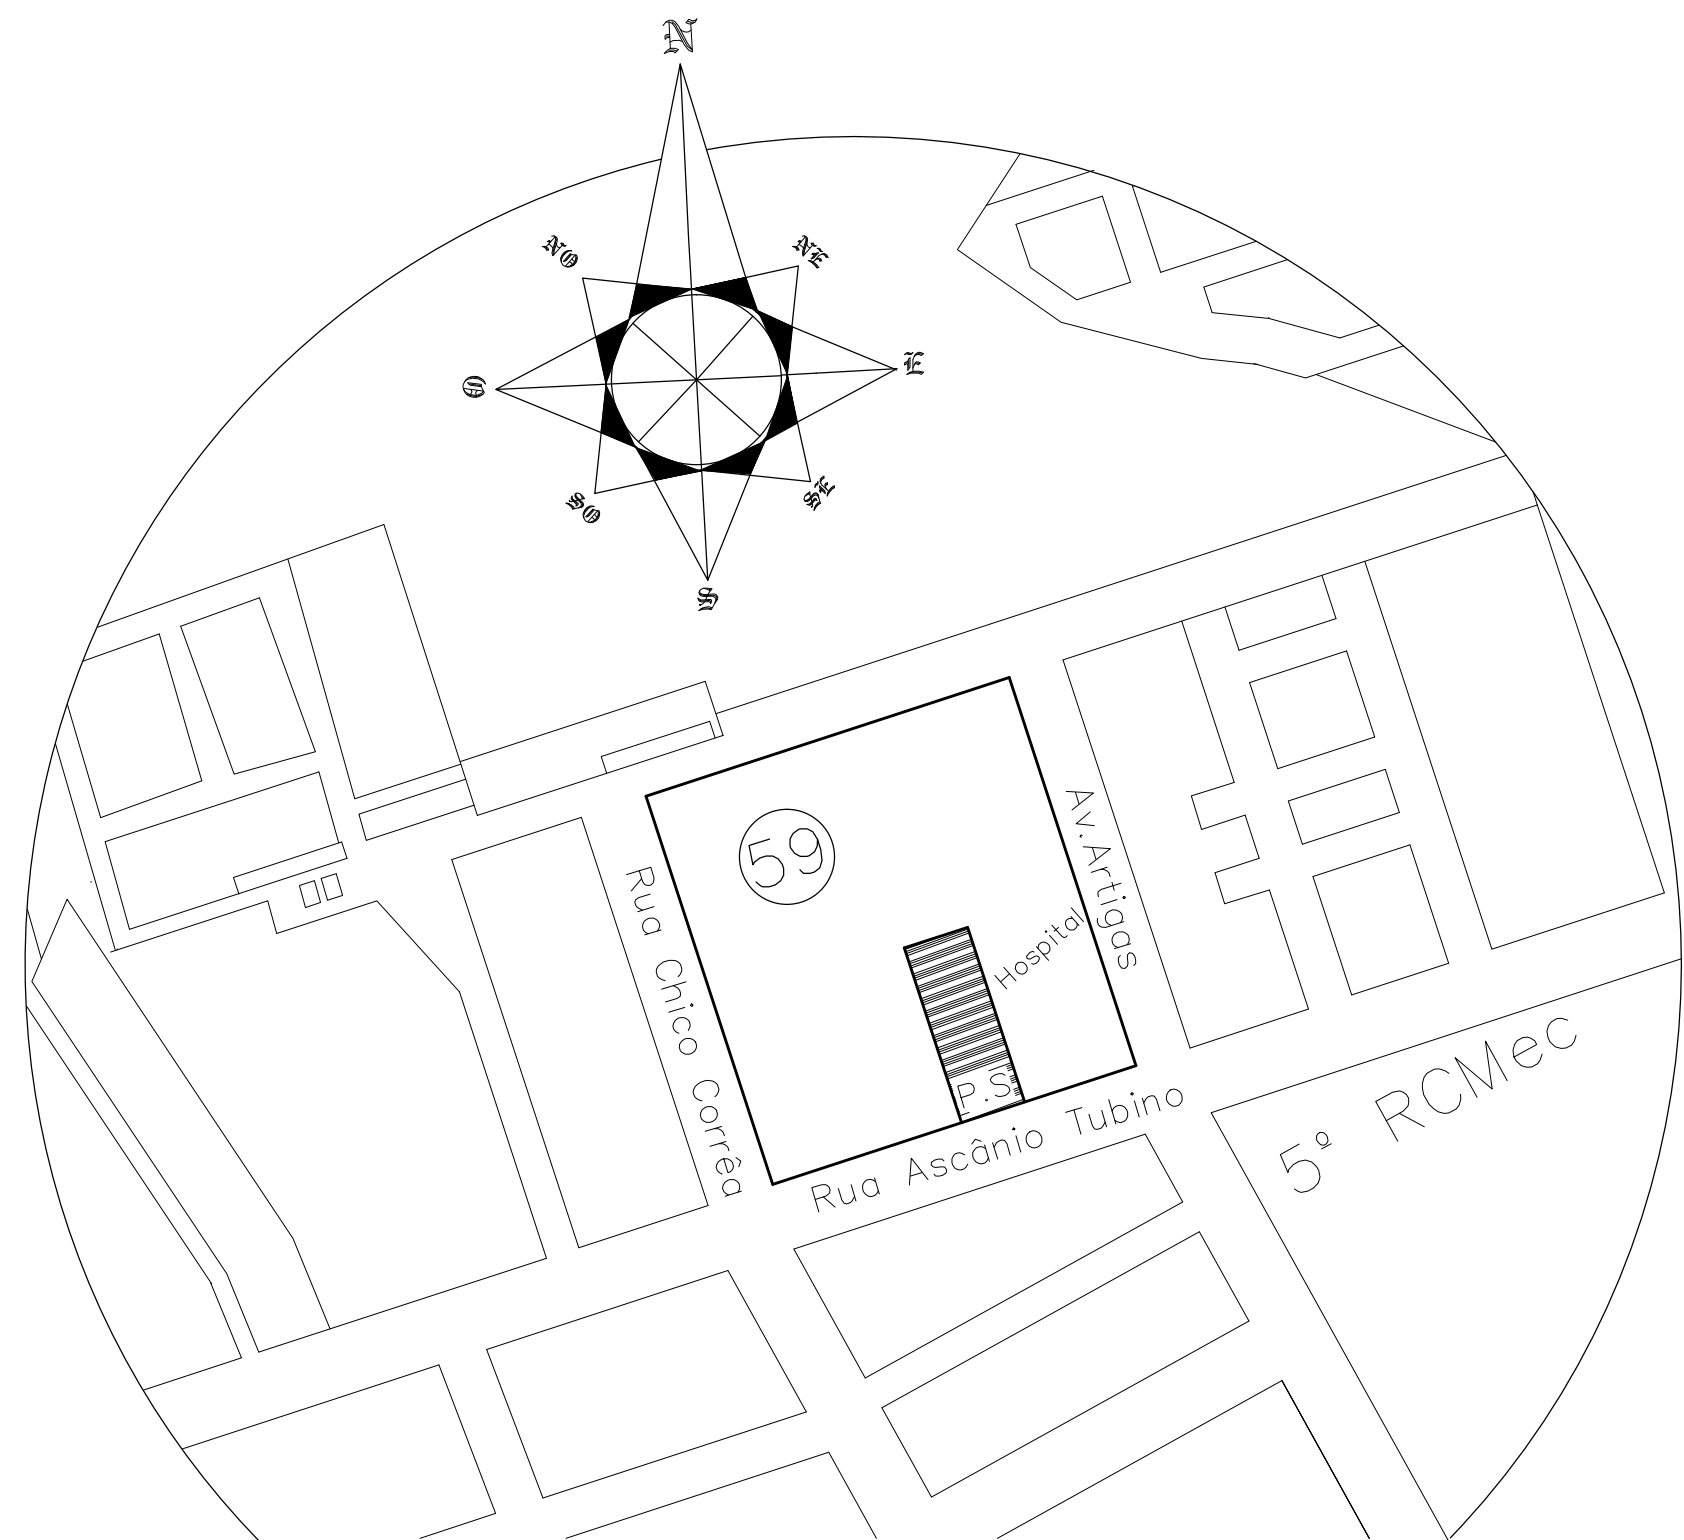

5° RCMec
S/escala

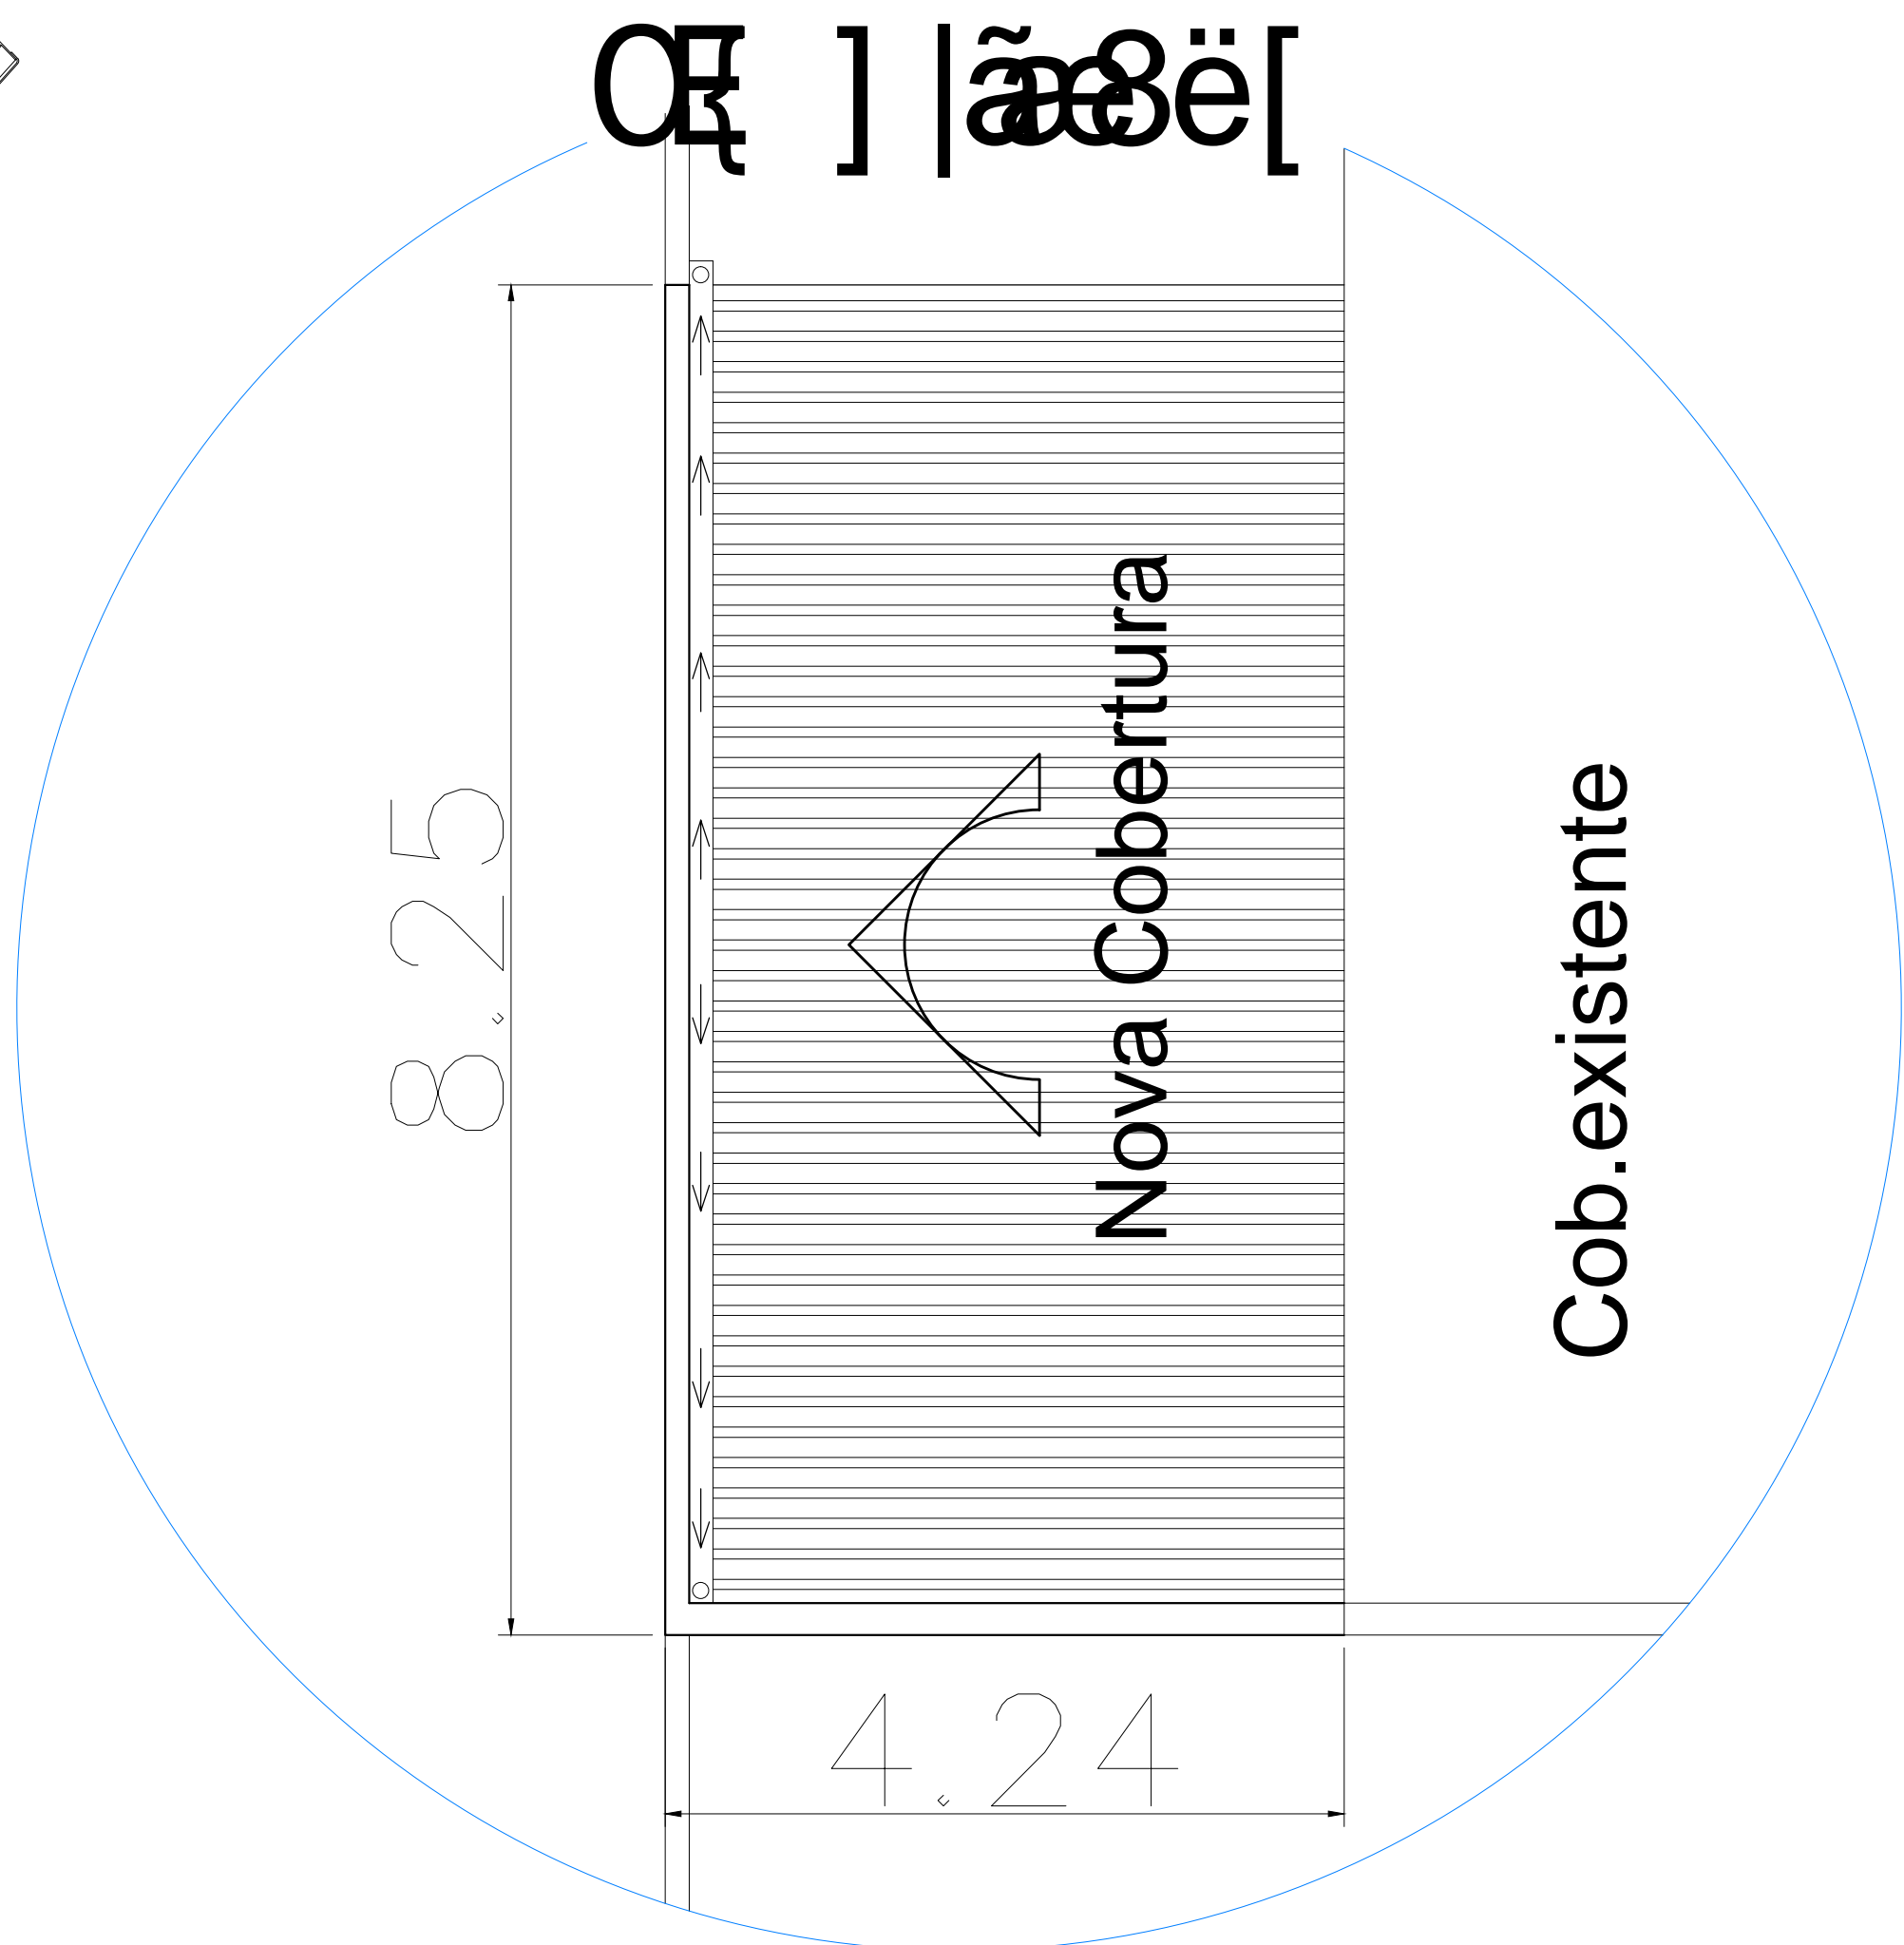

PREFEITURA MUNICIPAL DE QUARAI SEC. DO PLANEJAMENTO SETOR DE PROJETOS		
Local: Quaraí		Prancha: 01
Projeto: Projeto de Urbanização do Bairro de São João		Colaboradores:
Data: Novembro de 2019		