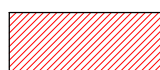

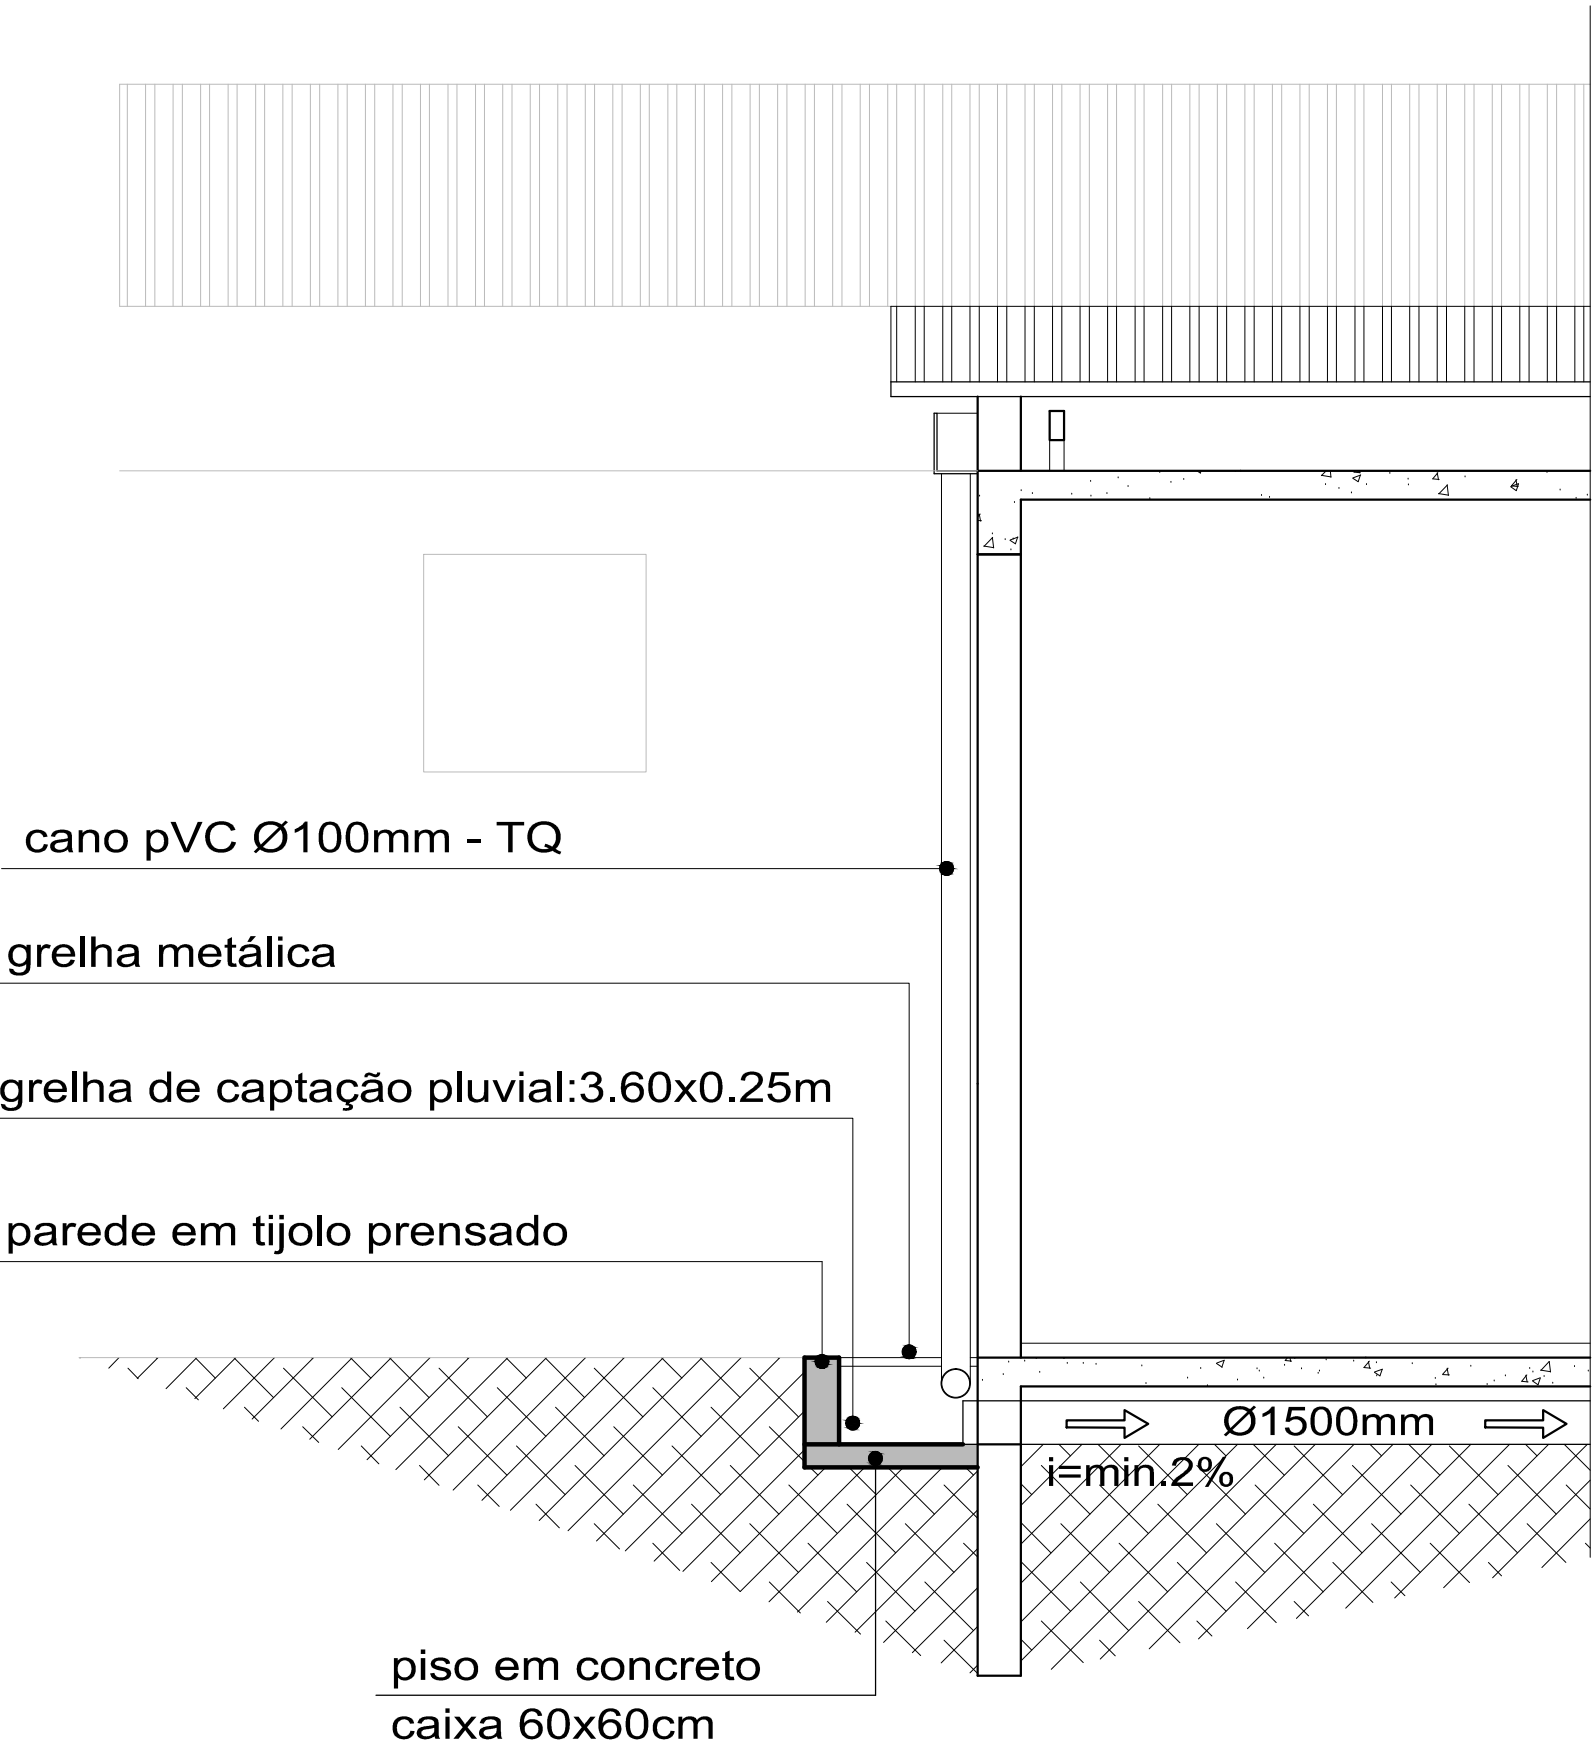


Planta de Demolir/Construir

 Parede à Construir - alvenaria e drywall
 Parede à Demolir

Amp.35.00m²
esc:1/75



Planta Baixa Cotada

Amp.35.00m² esc:1/75

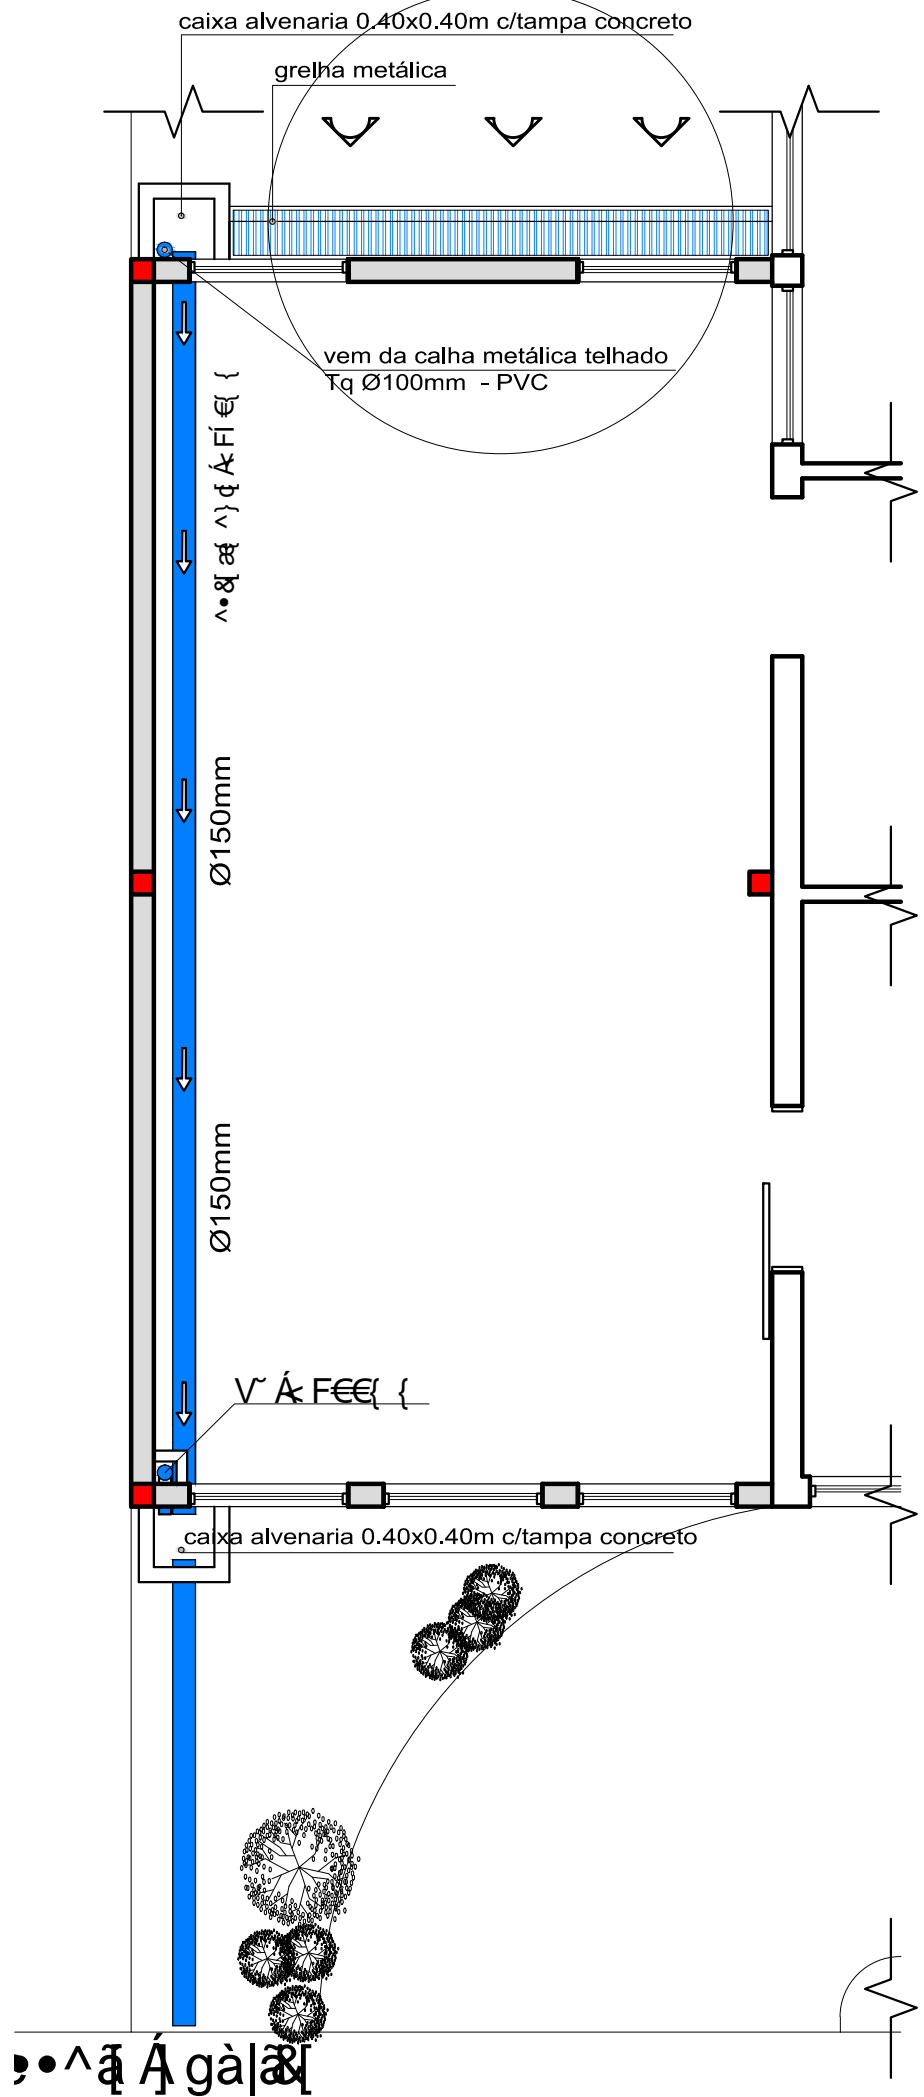
cano pVC Ø100mm - TQ

grelha metálica

grelha de captação pluvial:3.60x0.25m

parede em tijolo prensado

piso em concreto
caixa 60x60cm



Escoamento Pluvial

esc:1/75

PREFEITURA MUNICIPAL DE QUARAÍ
SEC. DO PLANEJAMENTO
SETOR DE PROJETOS



Local: **Quaraí**

Projeto: **Projeto de Urbanização do Loteamento**

Data: **10/11/2019**

Arq. Urb. **Adriano Rodrigues**

Prefeito Municipal: **Mário Raul da Rosa Corrêa**

Colaboradores:

Prancha:

02