





Fachada Existente
esc:1/75




Fachada Modificada
esc:1/75

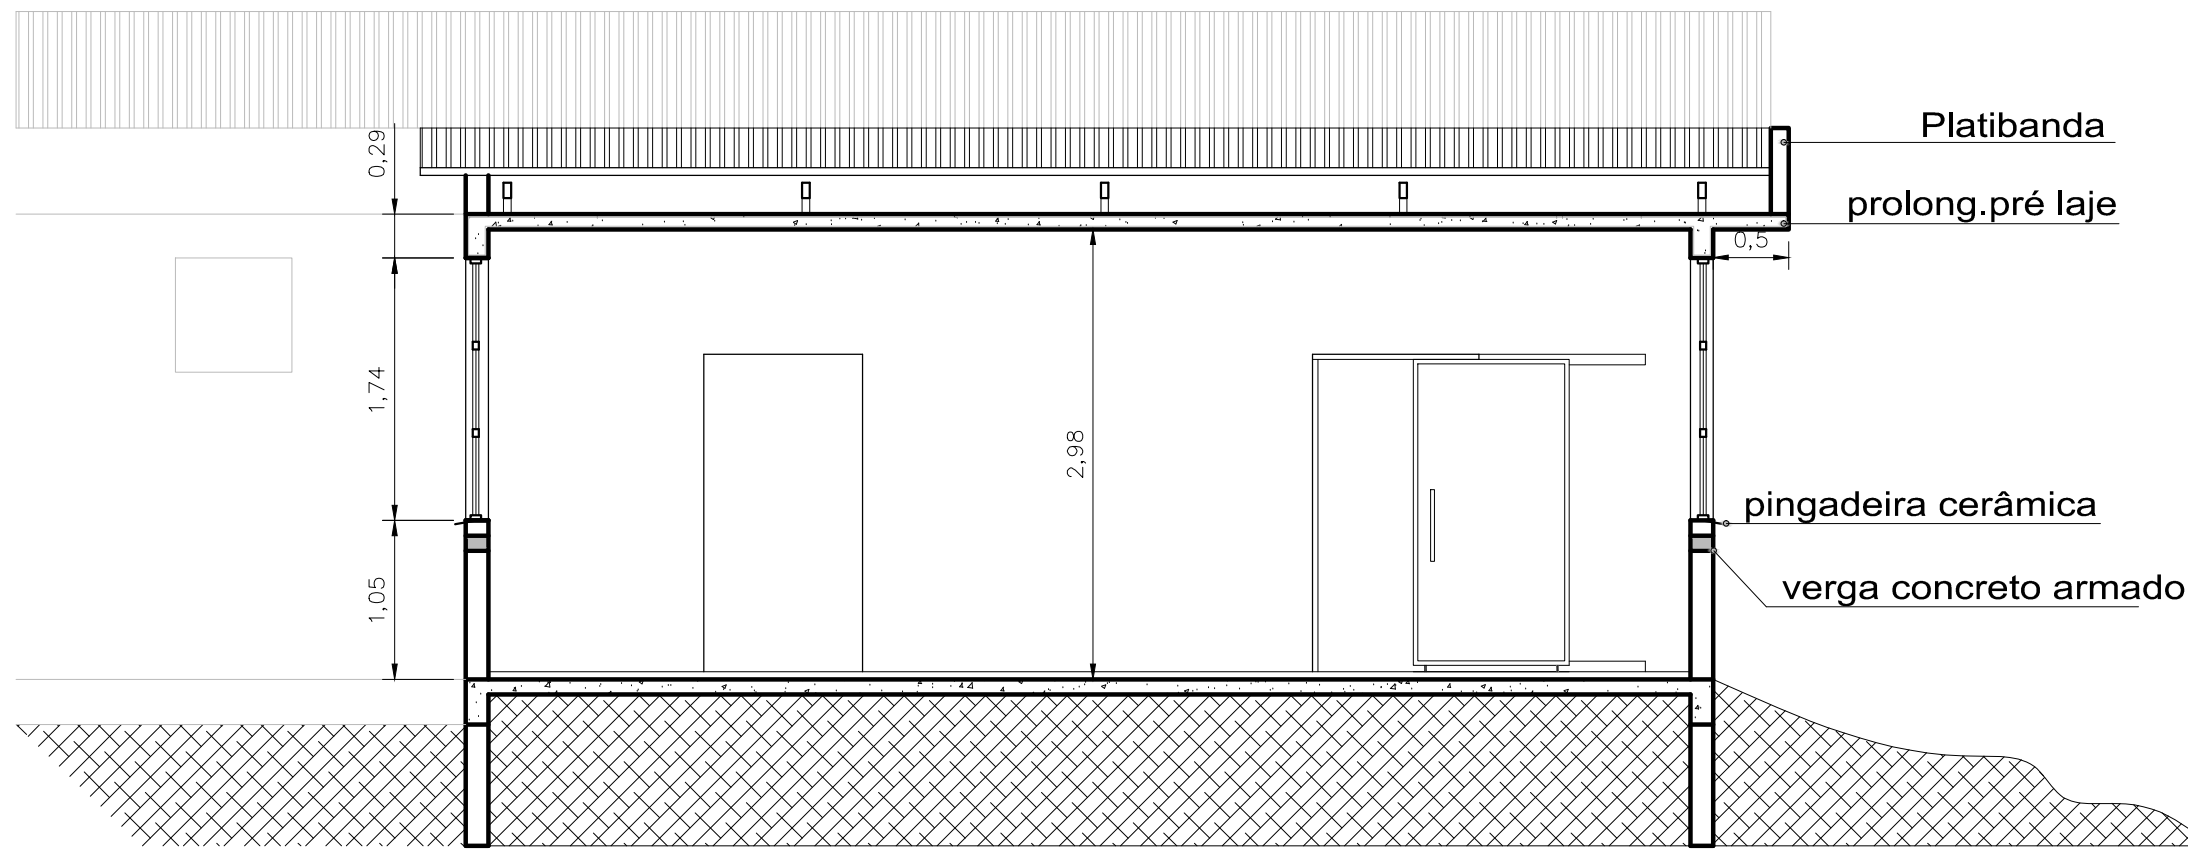

Corte BB
esc:1/75

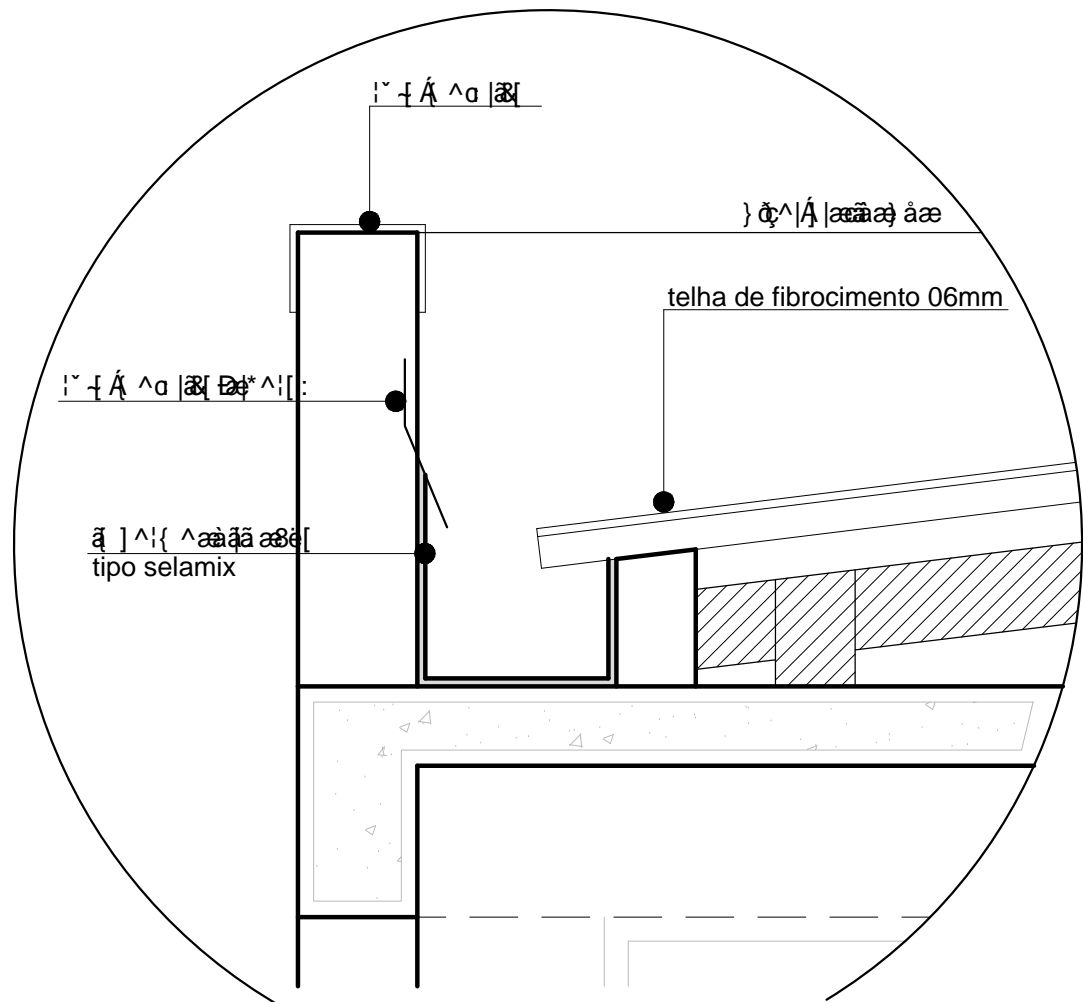

Detalhe 01

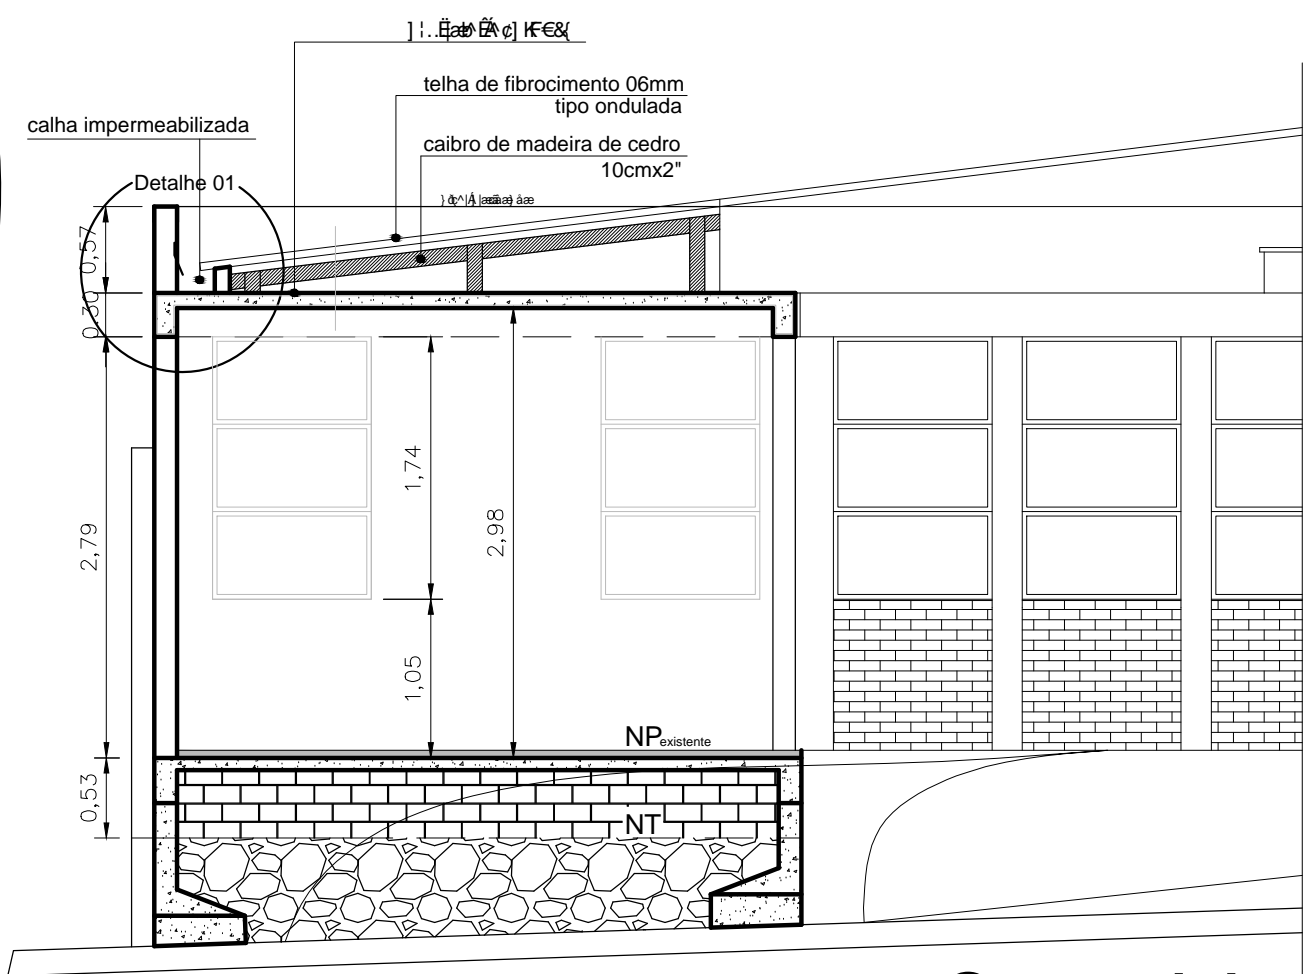

Corte AA
esc:1/75

PREFEITURA MUNICIPAL DE QUARAI
SEC. DO PLANEJAMENTO
SETOR DE PROJETOS

Cortes AA / BB & Fachadas

Local:
Unidade de Ensino Fundamental
Unidade de Ensino Fundamental

Projeto:
Unidade de Ensino Fundamental

7/10/2019

Arq. Urb. Adriano Rodrigues

Prefeito Municipal:

Mário Raul da Rosa Corrêa

Data: Novembro de 2019



Prancha:

03

Colaboradores: