




40, 45

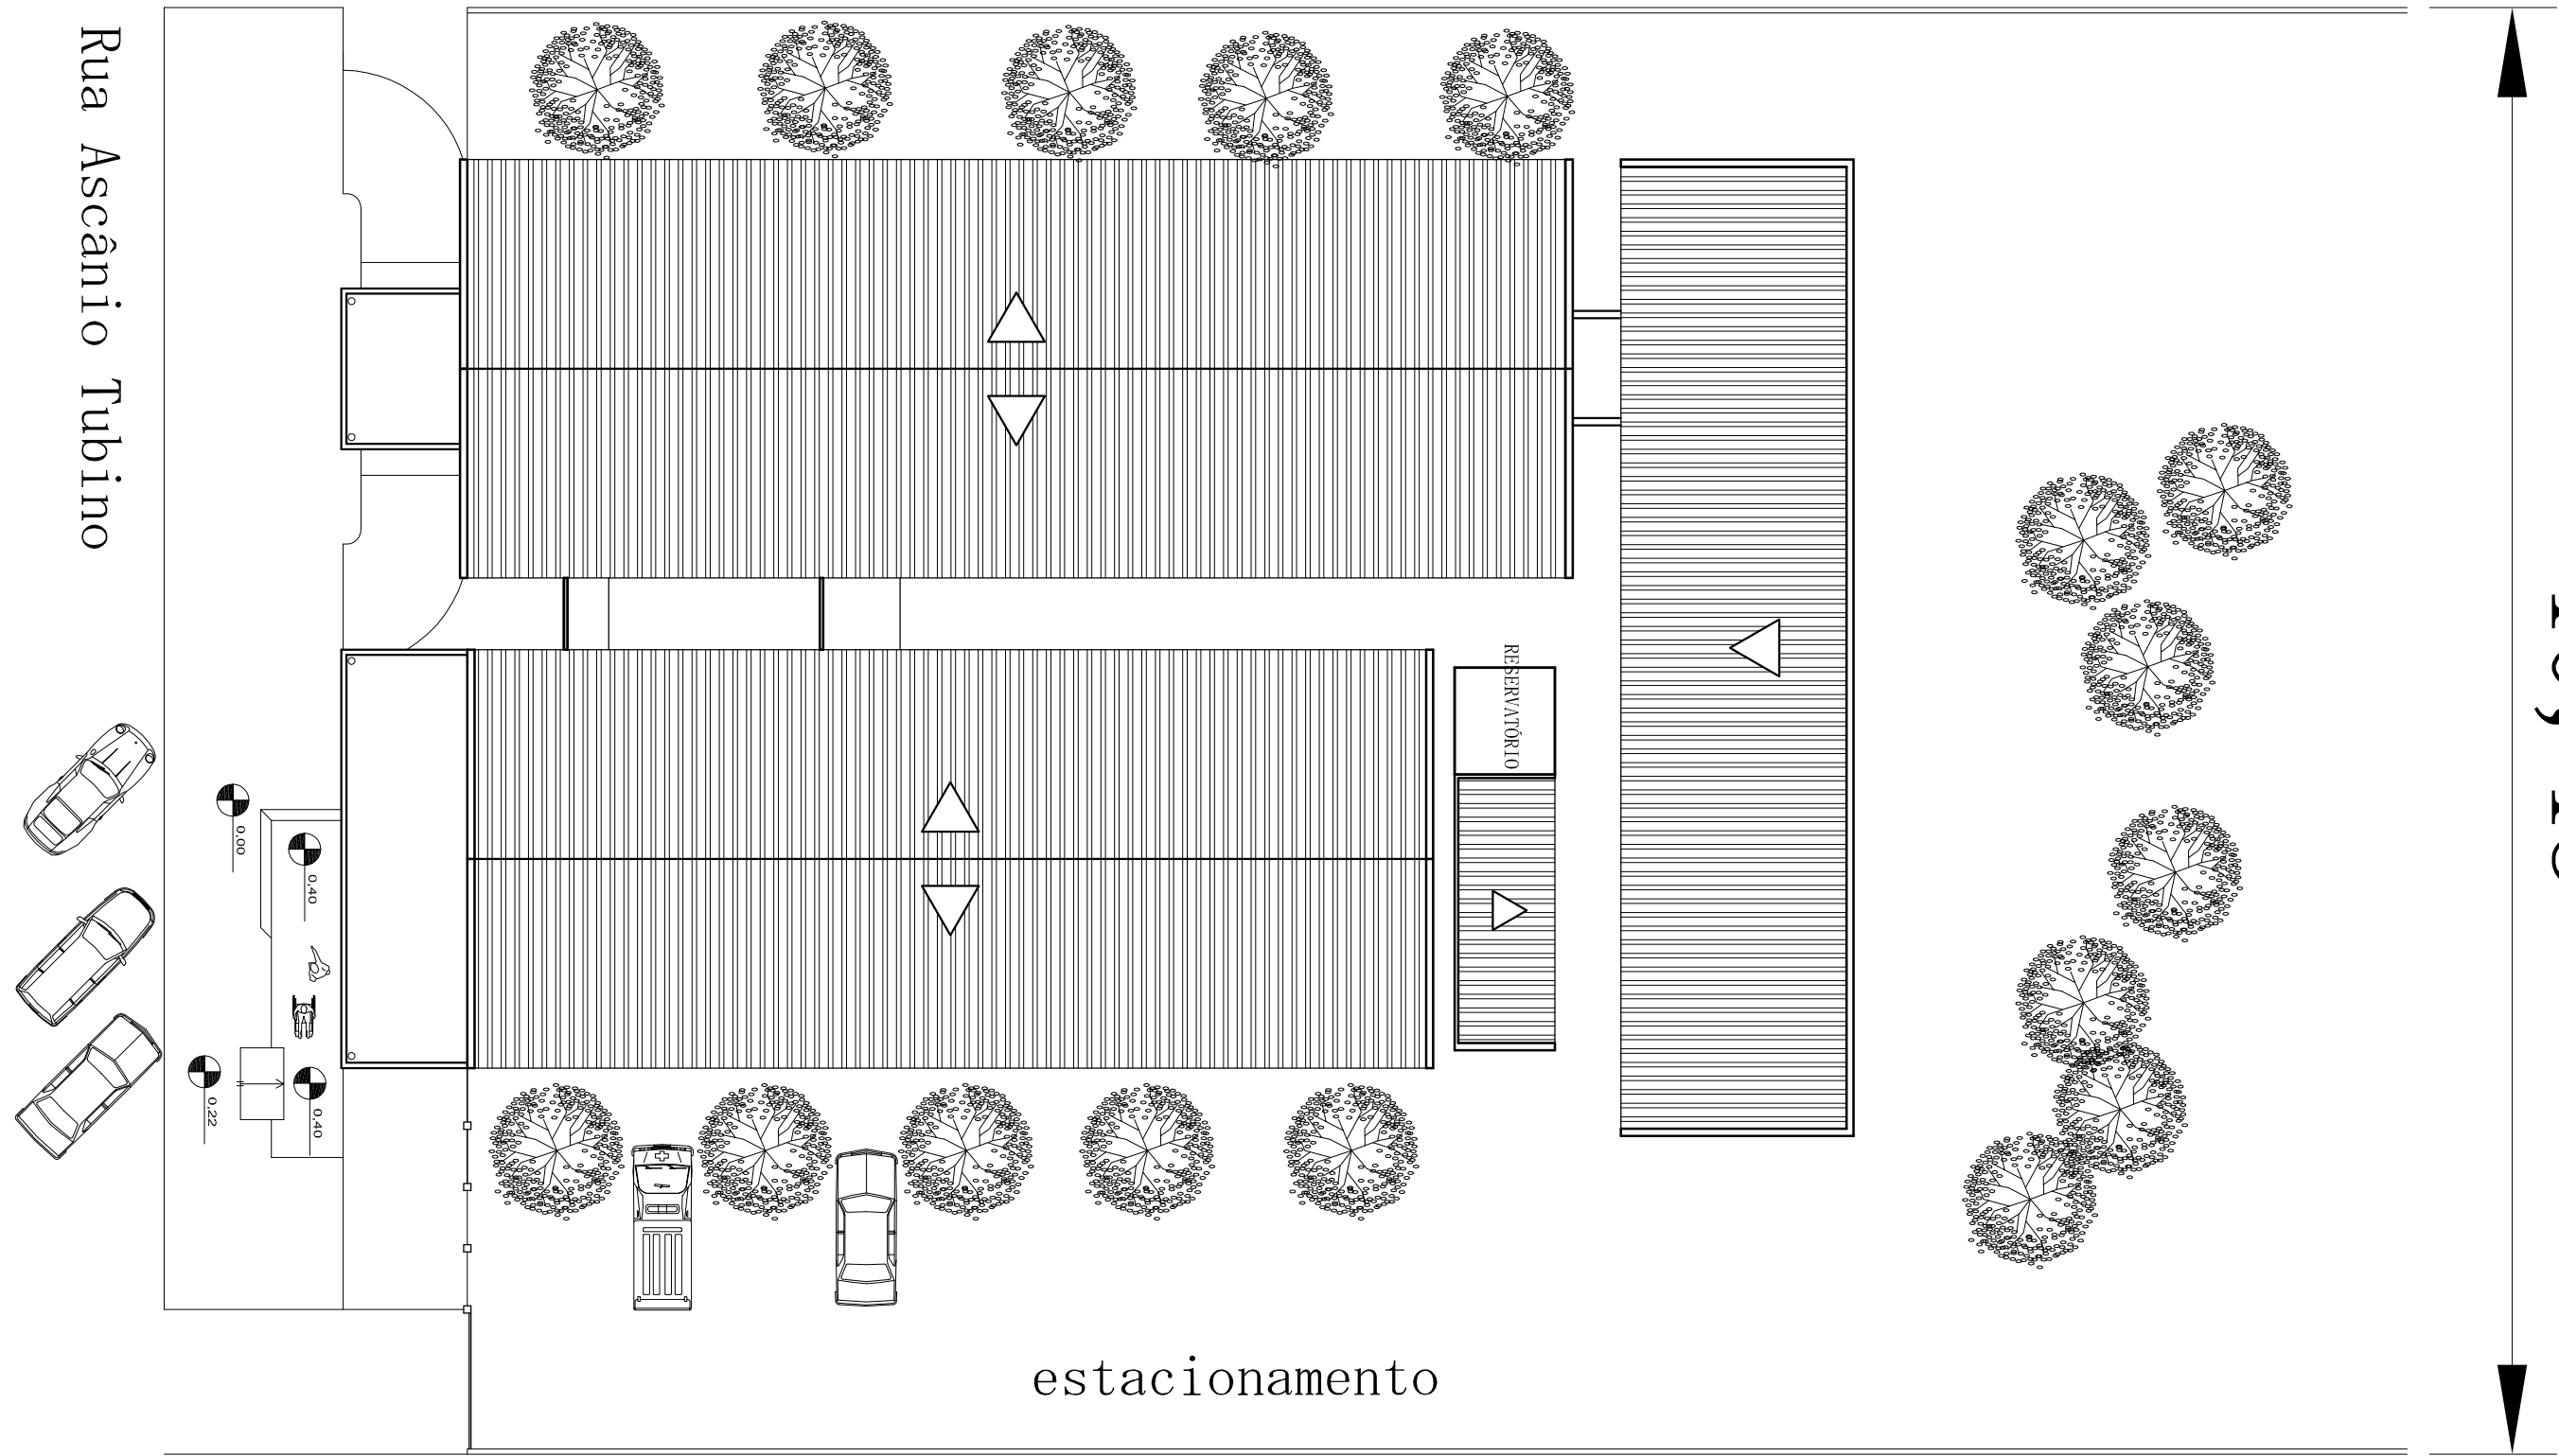

Planta de Cobertura
escala: 1/200

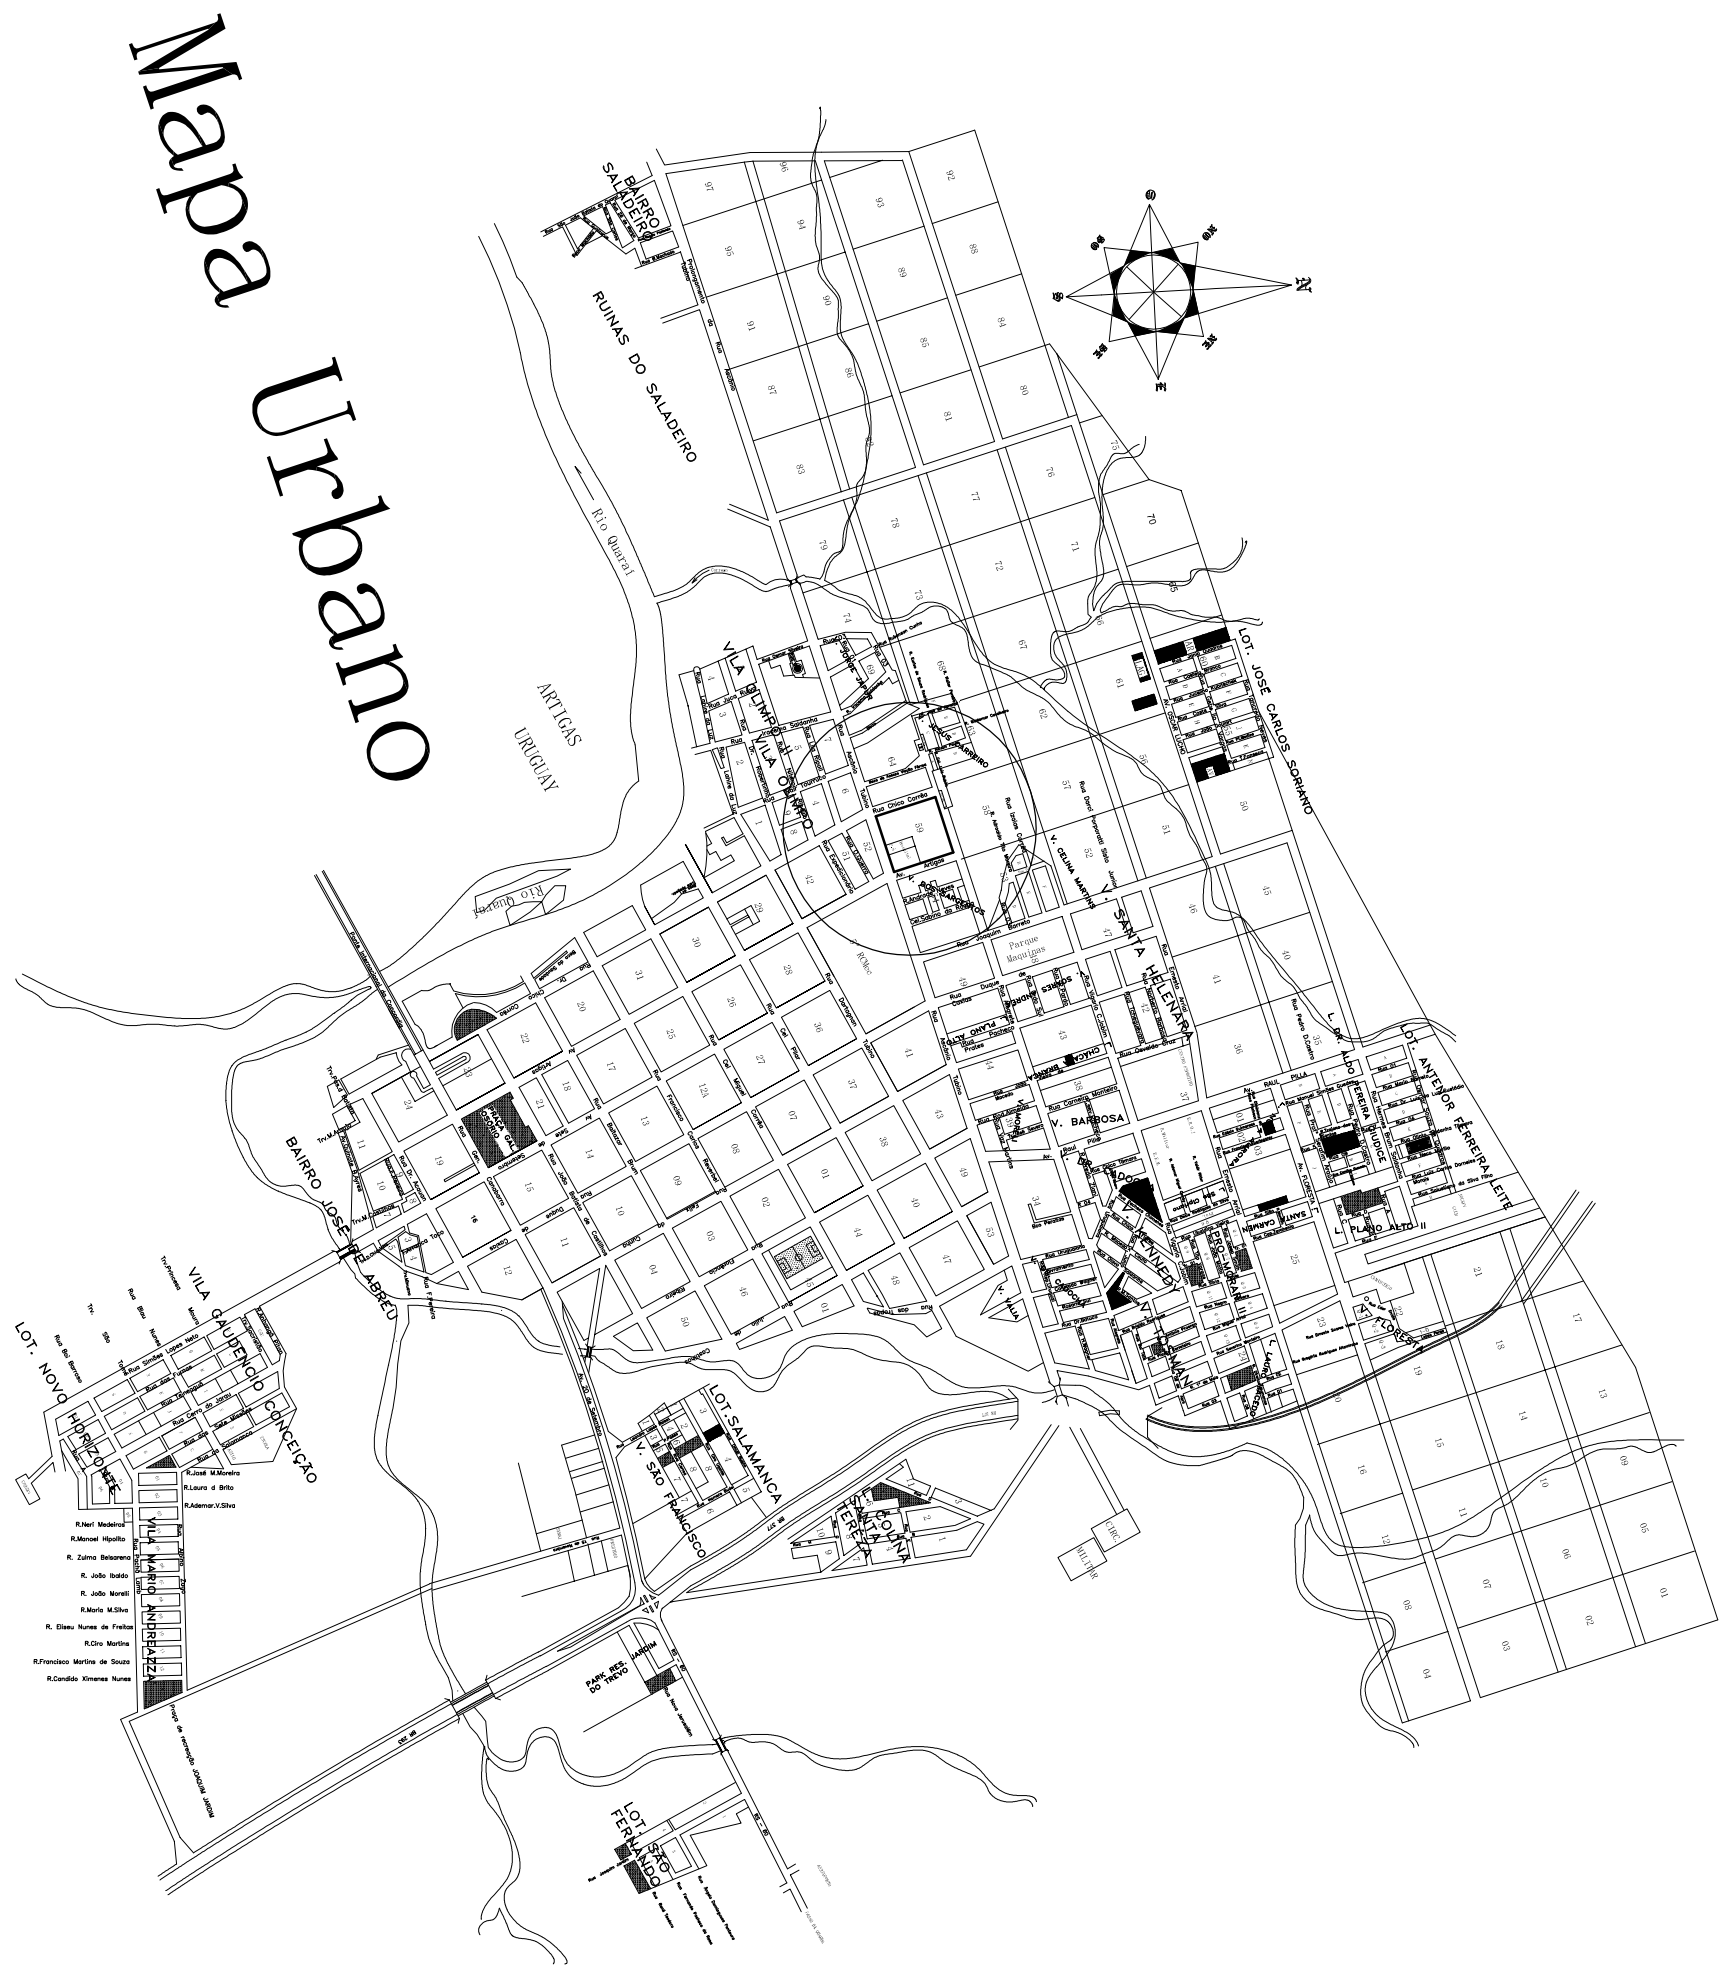

Mapa Urbano

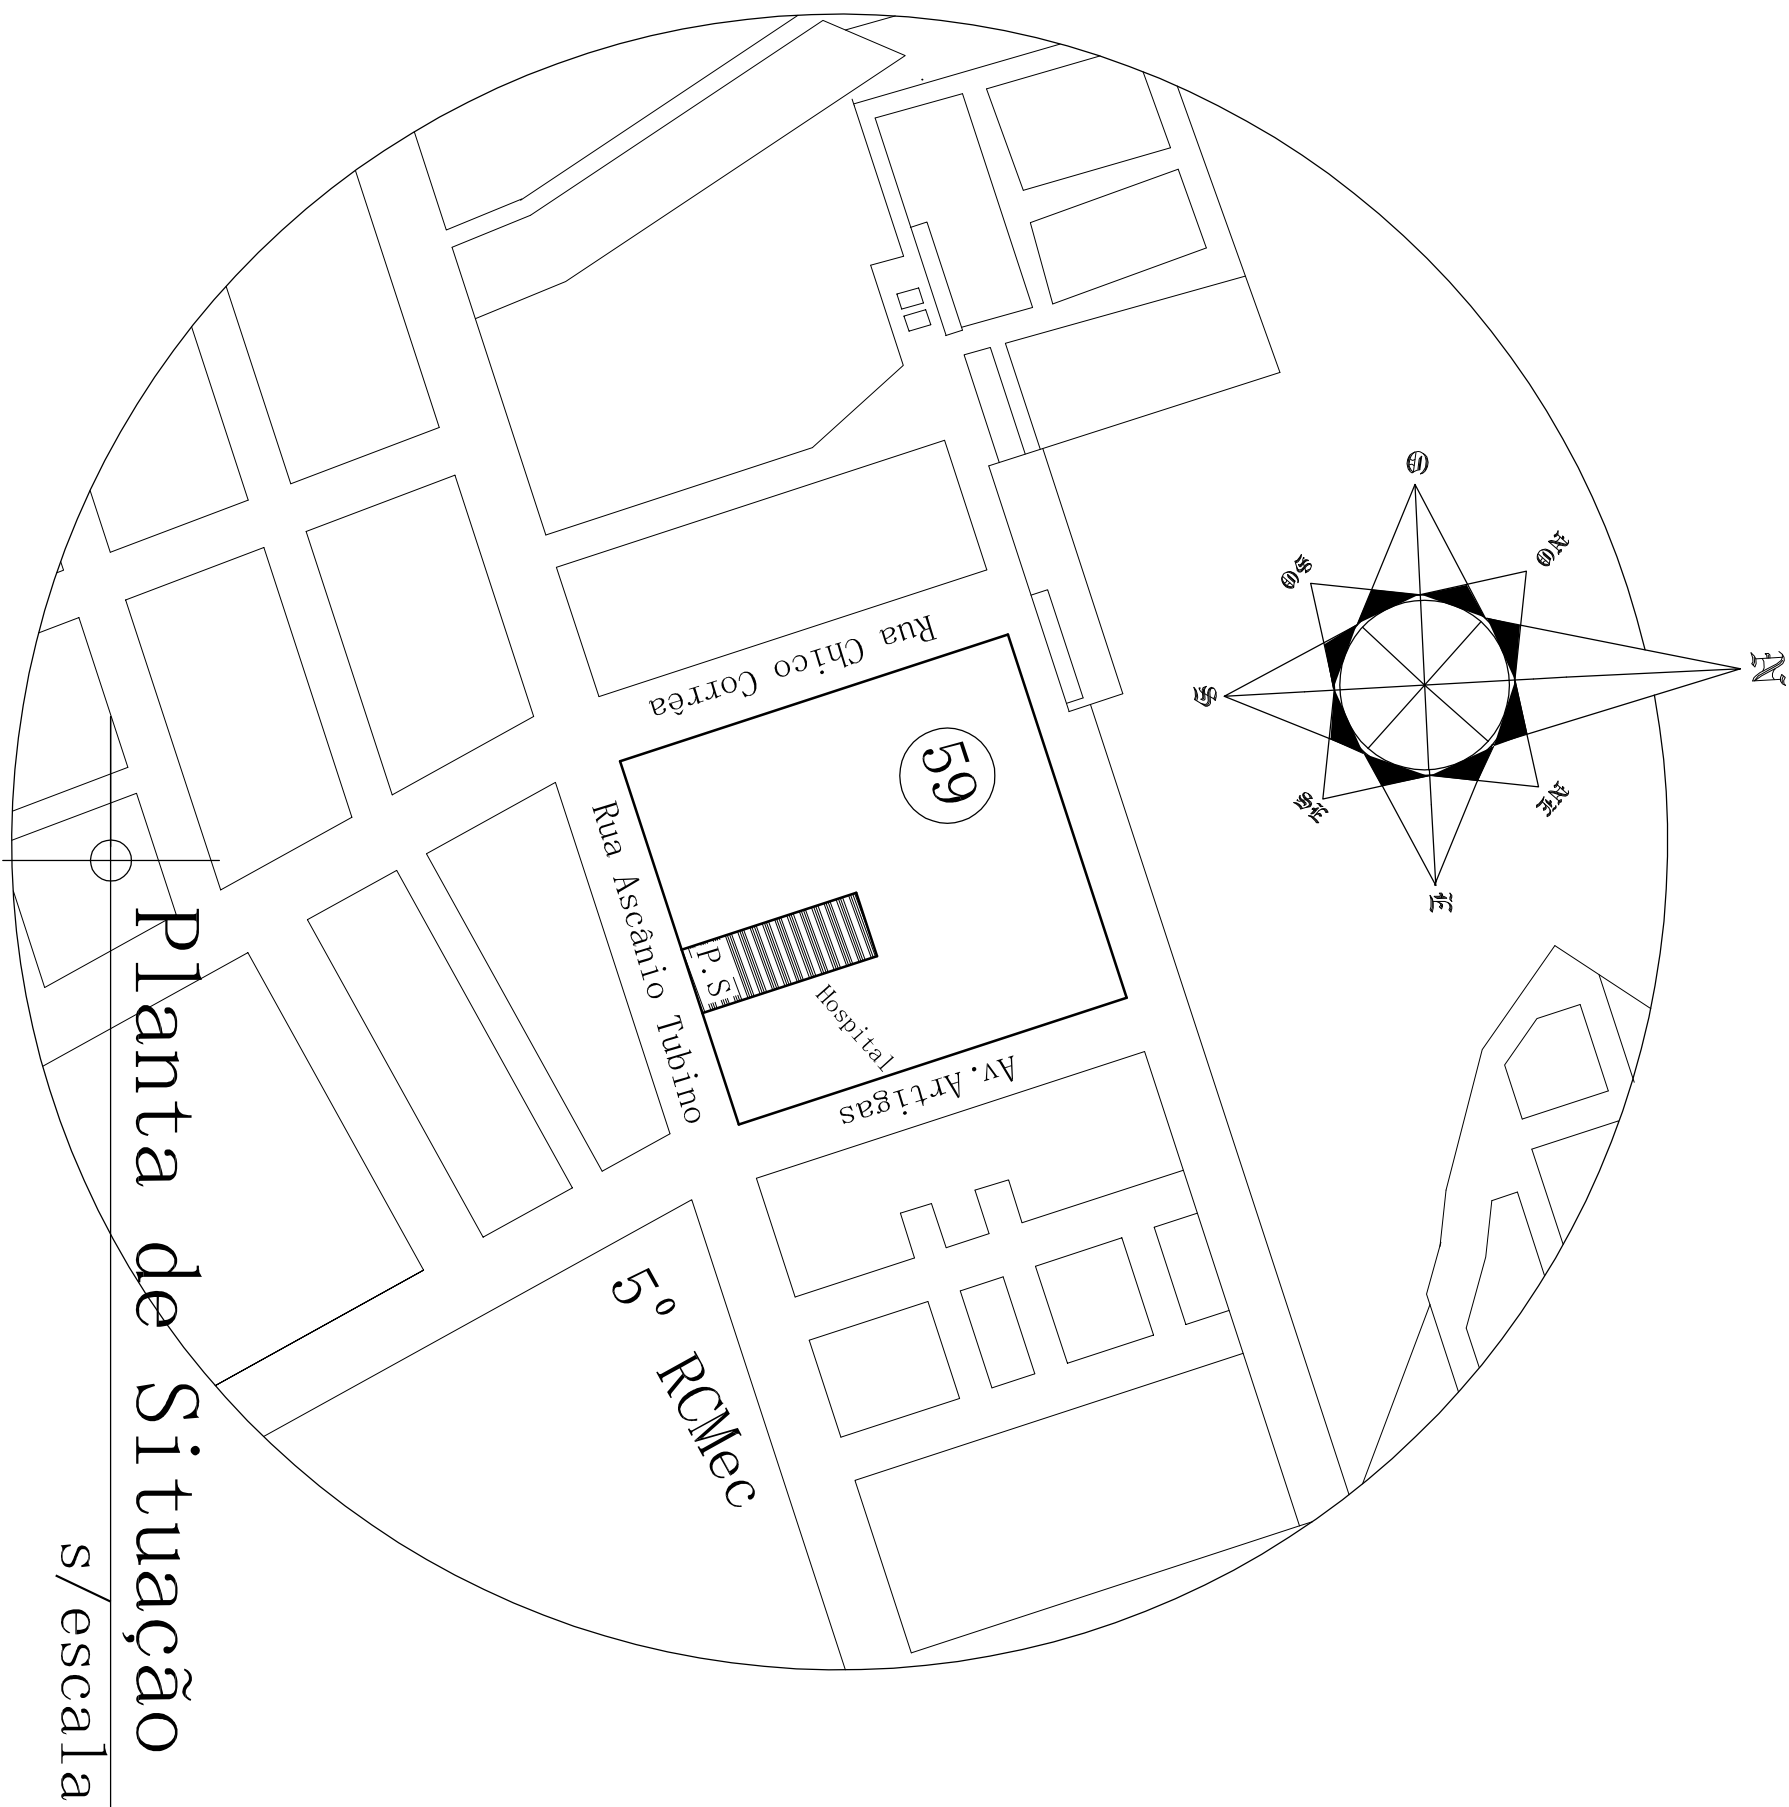

Planta de Situação
s/escala

PREFEITURA MUNICIPAL DE QUARAI	
SEC. DO PLANEJAMENTO	
SETOR DE PROJETOS	
Comissão: PLANTA SITUAÇÃO / COBERTURA & MAPA URBANO	
Local: RUA ASCÂNIO TUBINO - q. 059 PRÉDIO DA SEC. SAÚDE MUNICIPAL	Resp. Técnico: Arg. Uir Adriano Rodrigues CREA: 058.574.602-0
Projeto: REFORMA SEC. SAÚDE	
Área: 888,00m ²	Data: JULHO / 2010
Escala: Indicadas	
Colaboradores:	
Prancha: 01/06	