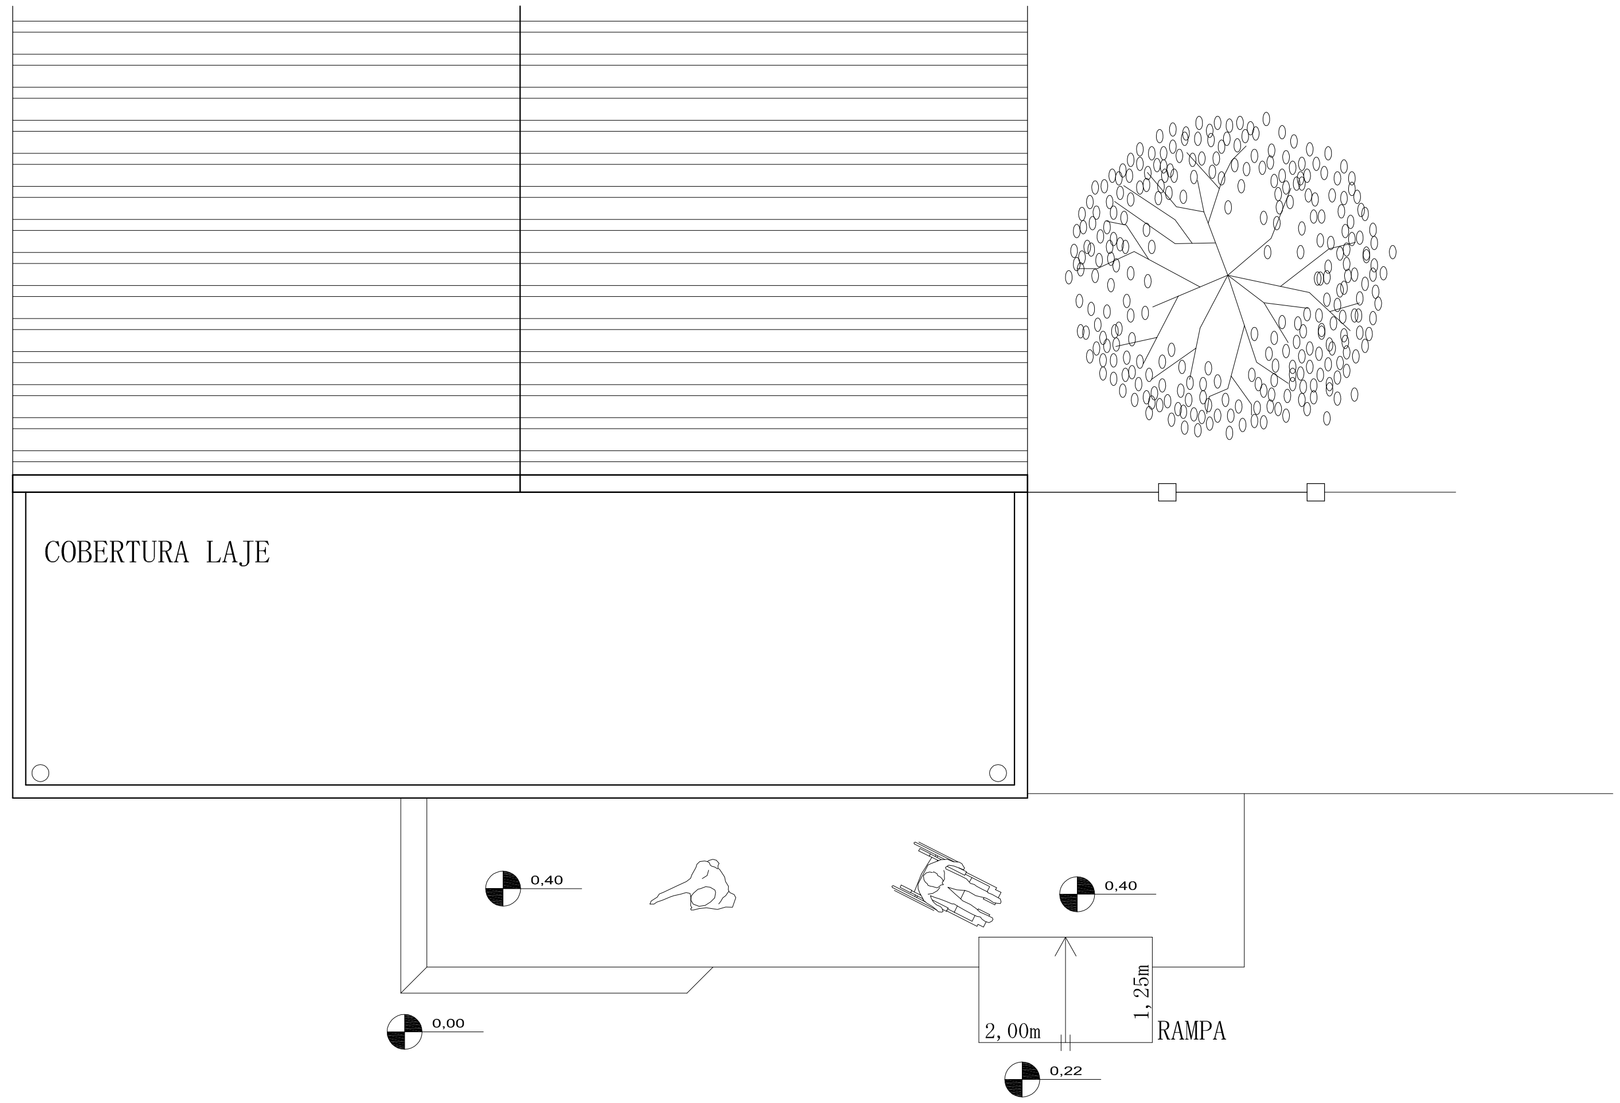

PASSEIO

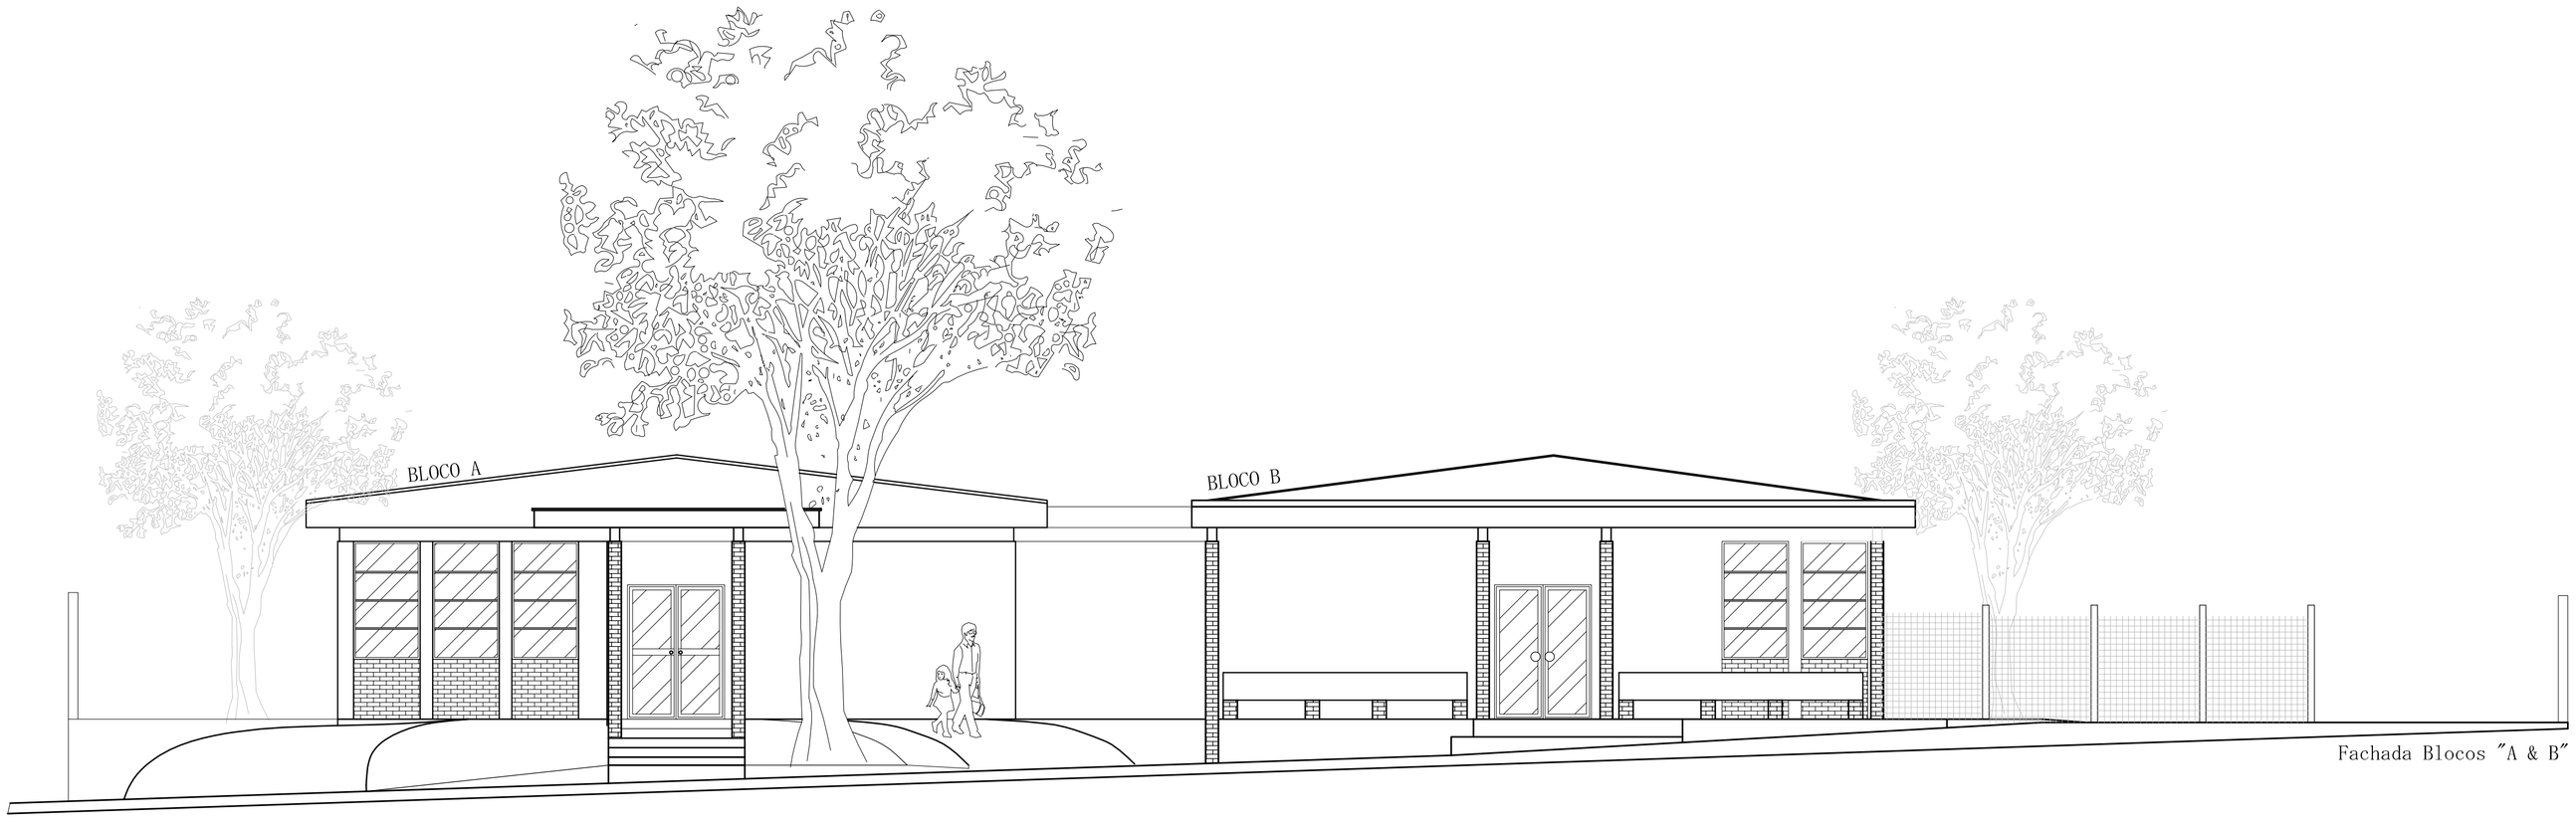

PREFEITURA MUNICIPAL DE QUARAÍ

SEC. DO PLANEJAMENTO

SETOR DE PROJETOS

Conteúdo: PLANTA INDICATIVA RAMPA & FACHADA PRINCIPAL

Local: RUA ASCÂNIO TUBINO - Q 059 PRÉDIO DA SEC. SAÚDE MUNICIPAL

Resp. Técnico: *Arq. Urb. Adriano Rodrigues* CREA-RS 128.403 D

Prefeito Municipal: *João Carlos Gediel*

Projeto: REFORMA SEC. SAUDE

Área: 868, 00m²

Escala: Indicadas

Data: JULHO / 2010

Prancha: 06/06

Colaboradores: