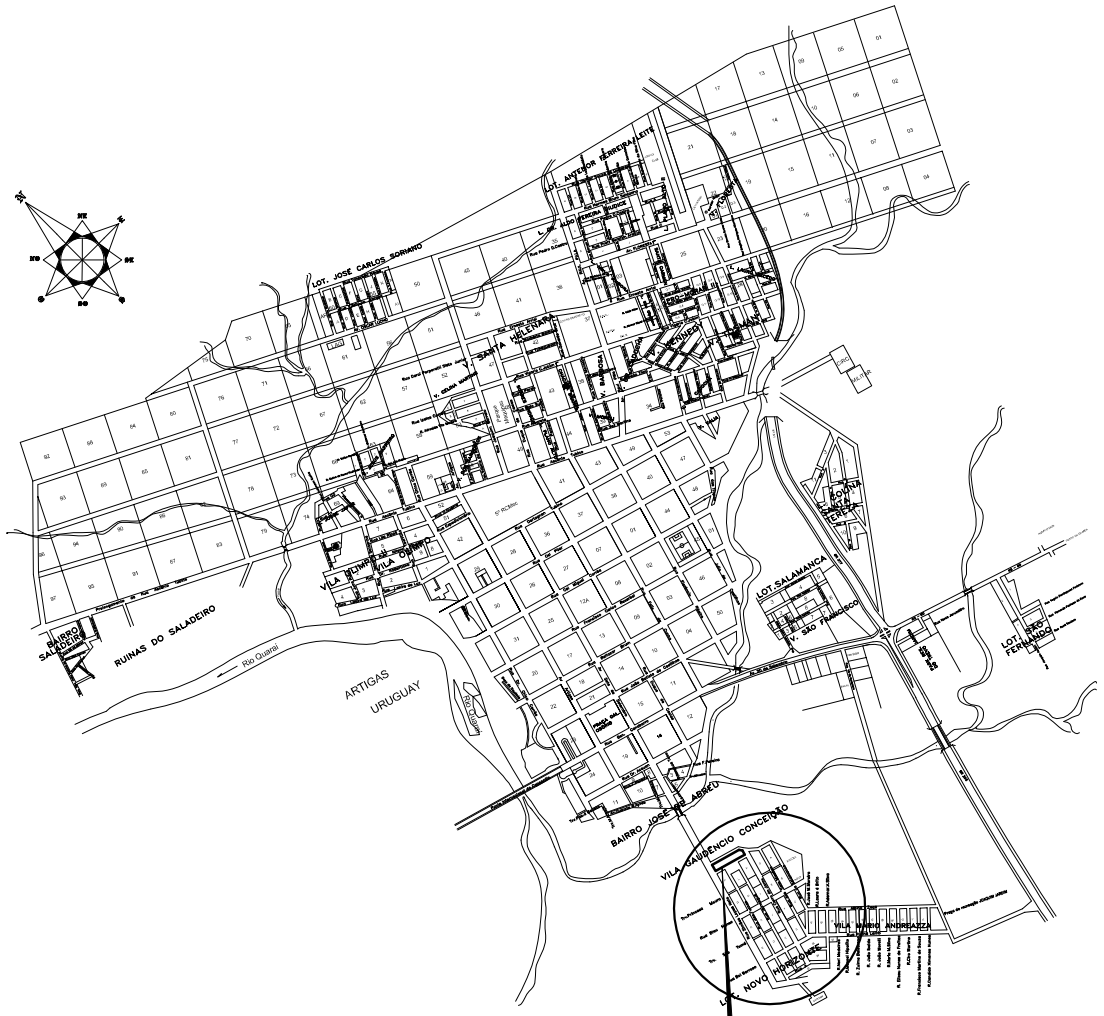

Planta de Situação
s/escala

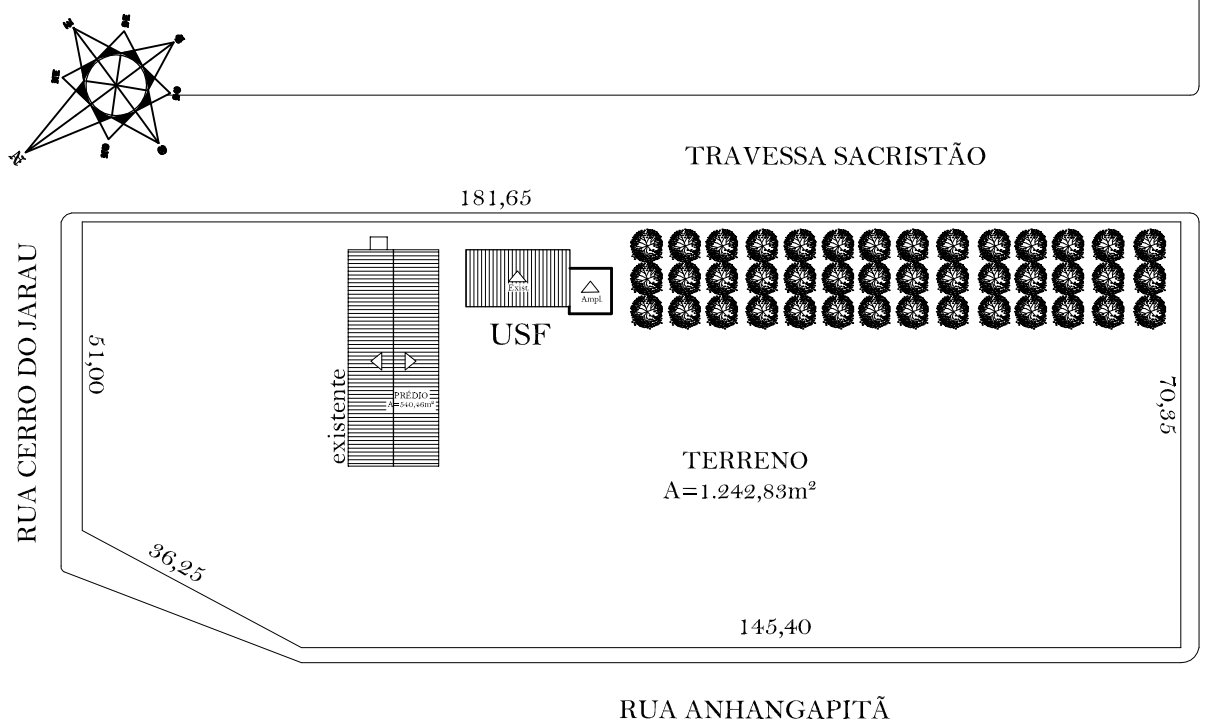

Planta de Localização
escala: 1/1250

PREFEITURA MUNICIPAL DE QUARAÍ
SEC. DO PLANEJAMENTO
SETOR DE PROJETOS

Conteúdo: Mapa Urbano & Planta de Situação & Localização

Local: Rua Travessa do Sacristão s/nº-Gaudêncio Conceição-

Resp. Técnico: *Arq. Urb. Adriano Rodrigues* CREA-RS 128.403

Prefeito Municipal: *João Carlos Vieira Gediel*

Prancha: 01/02

Projeto: Obra de Pintura U.S.F - Gaudêncio Conceição

Área:

Escala: Indicadas

Data: Maio de 2010

Colaboradores: Rubens L. Staumeistter Acad. Eng. Civil