




GINÁSTICA AO AR LIVRE

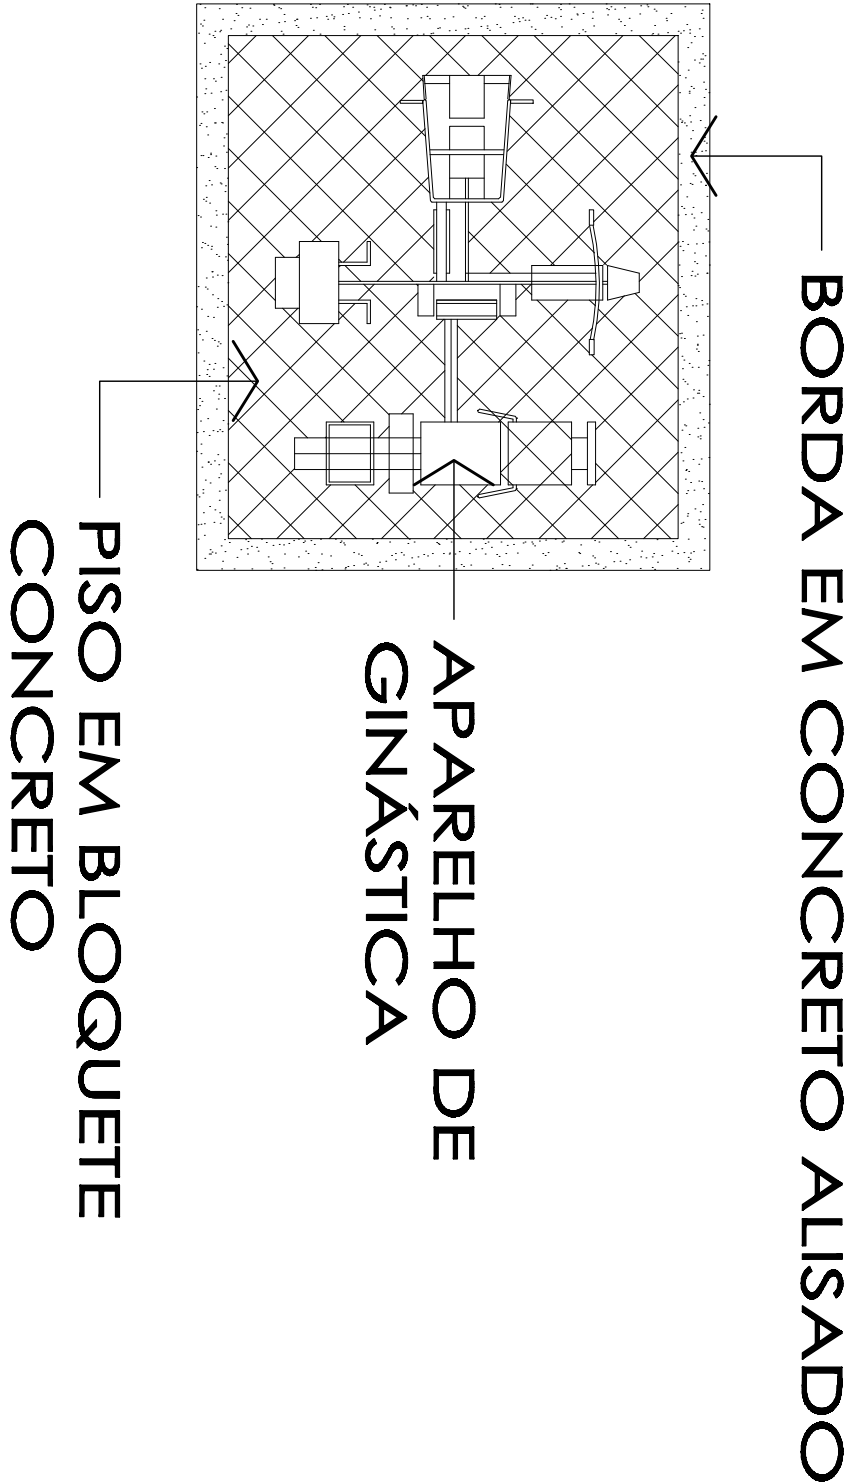


REBAIXO MEIO-FIO

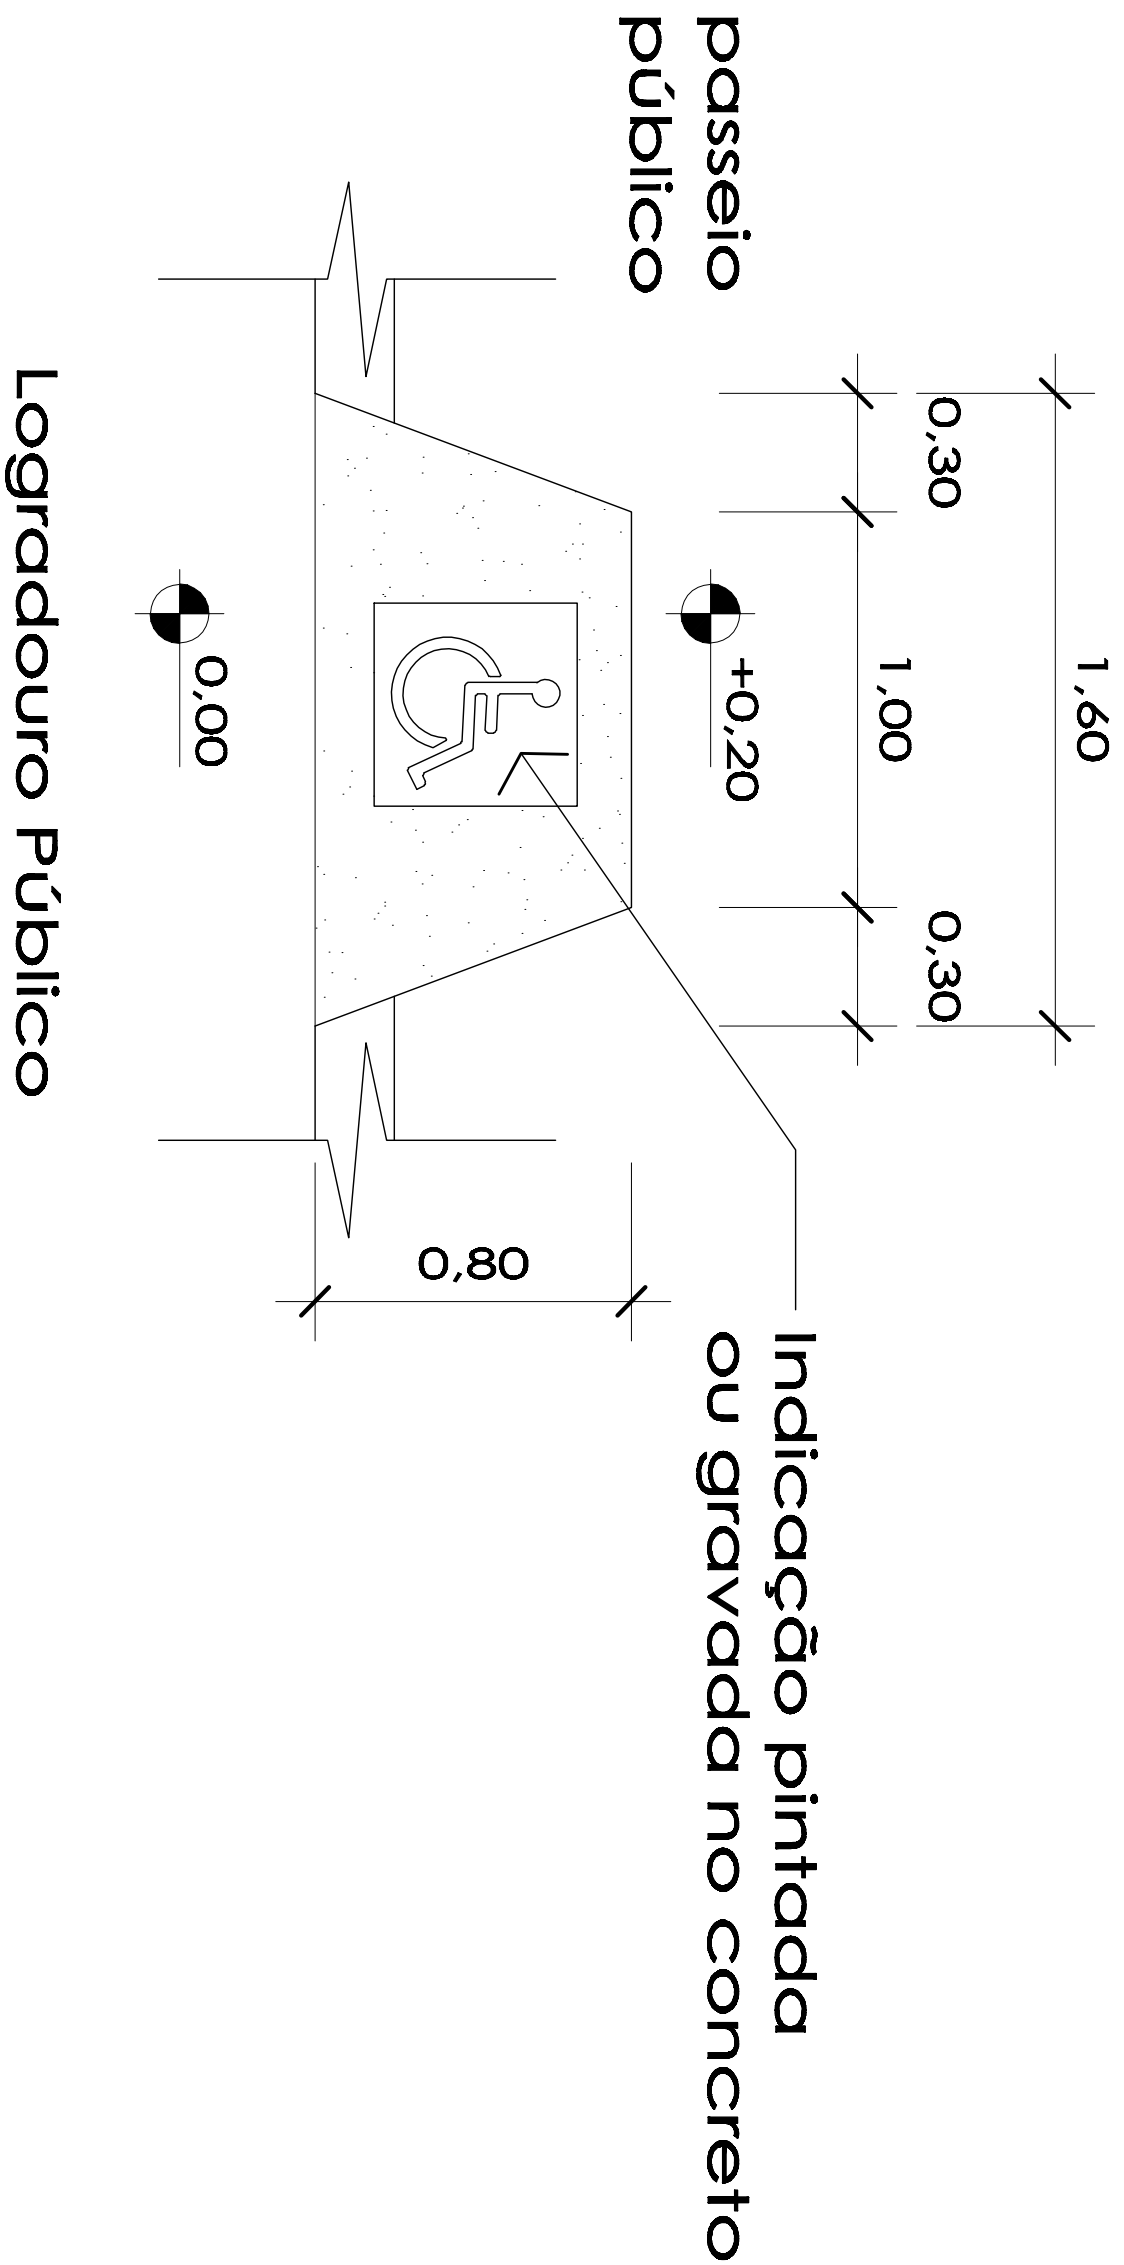


ÁREA VERDE

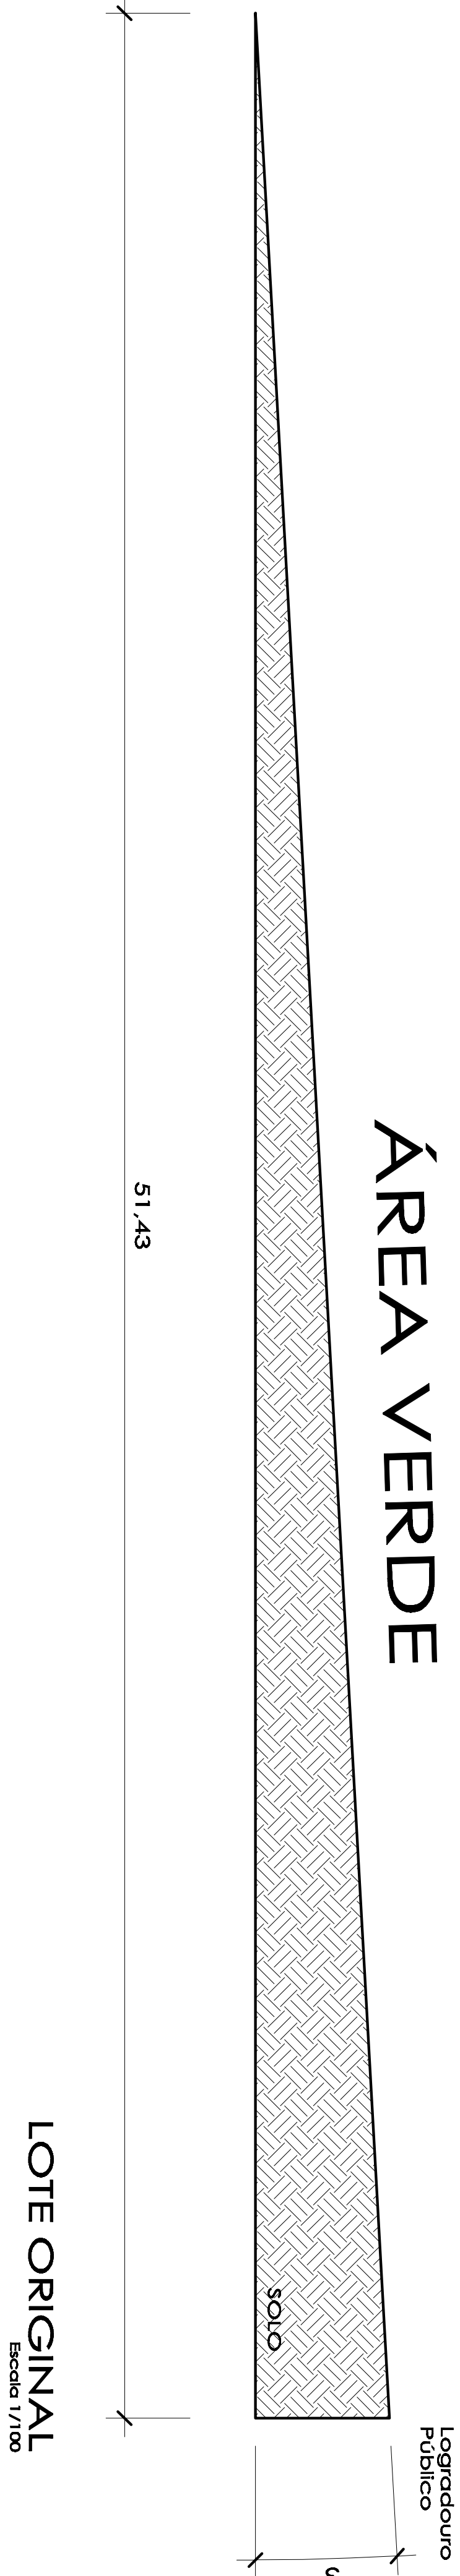


ÁREA VERDE

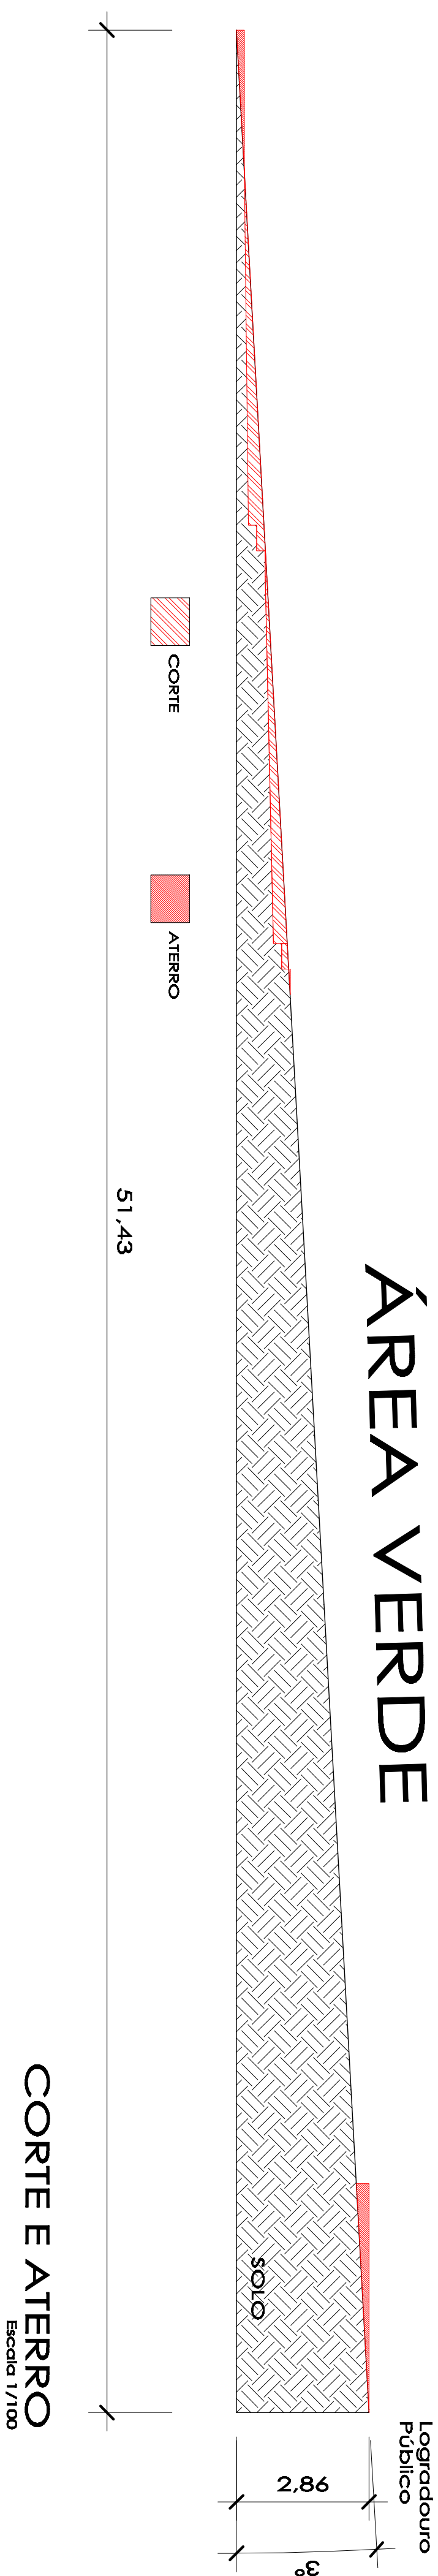


Praça

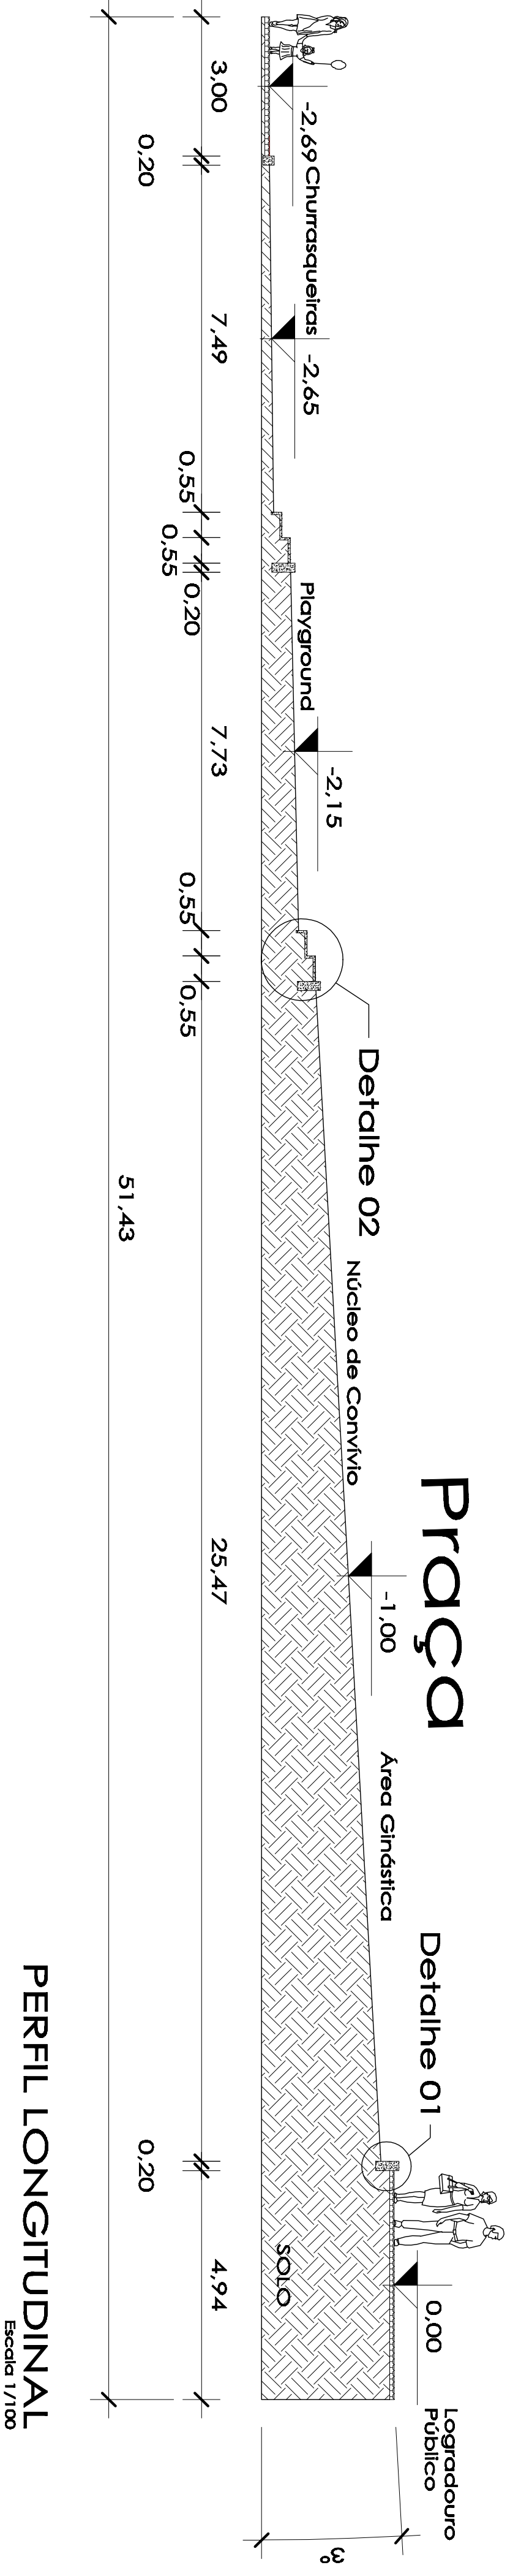

Mesa Xadrez/Dama

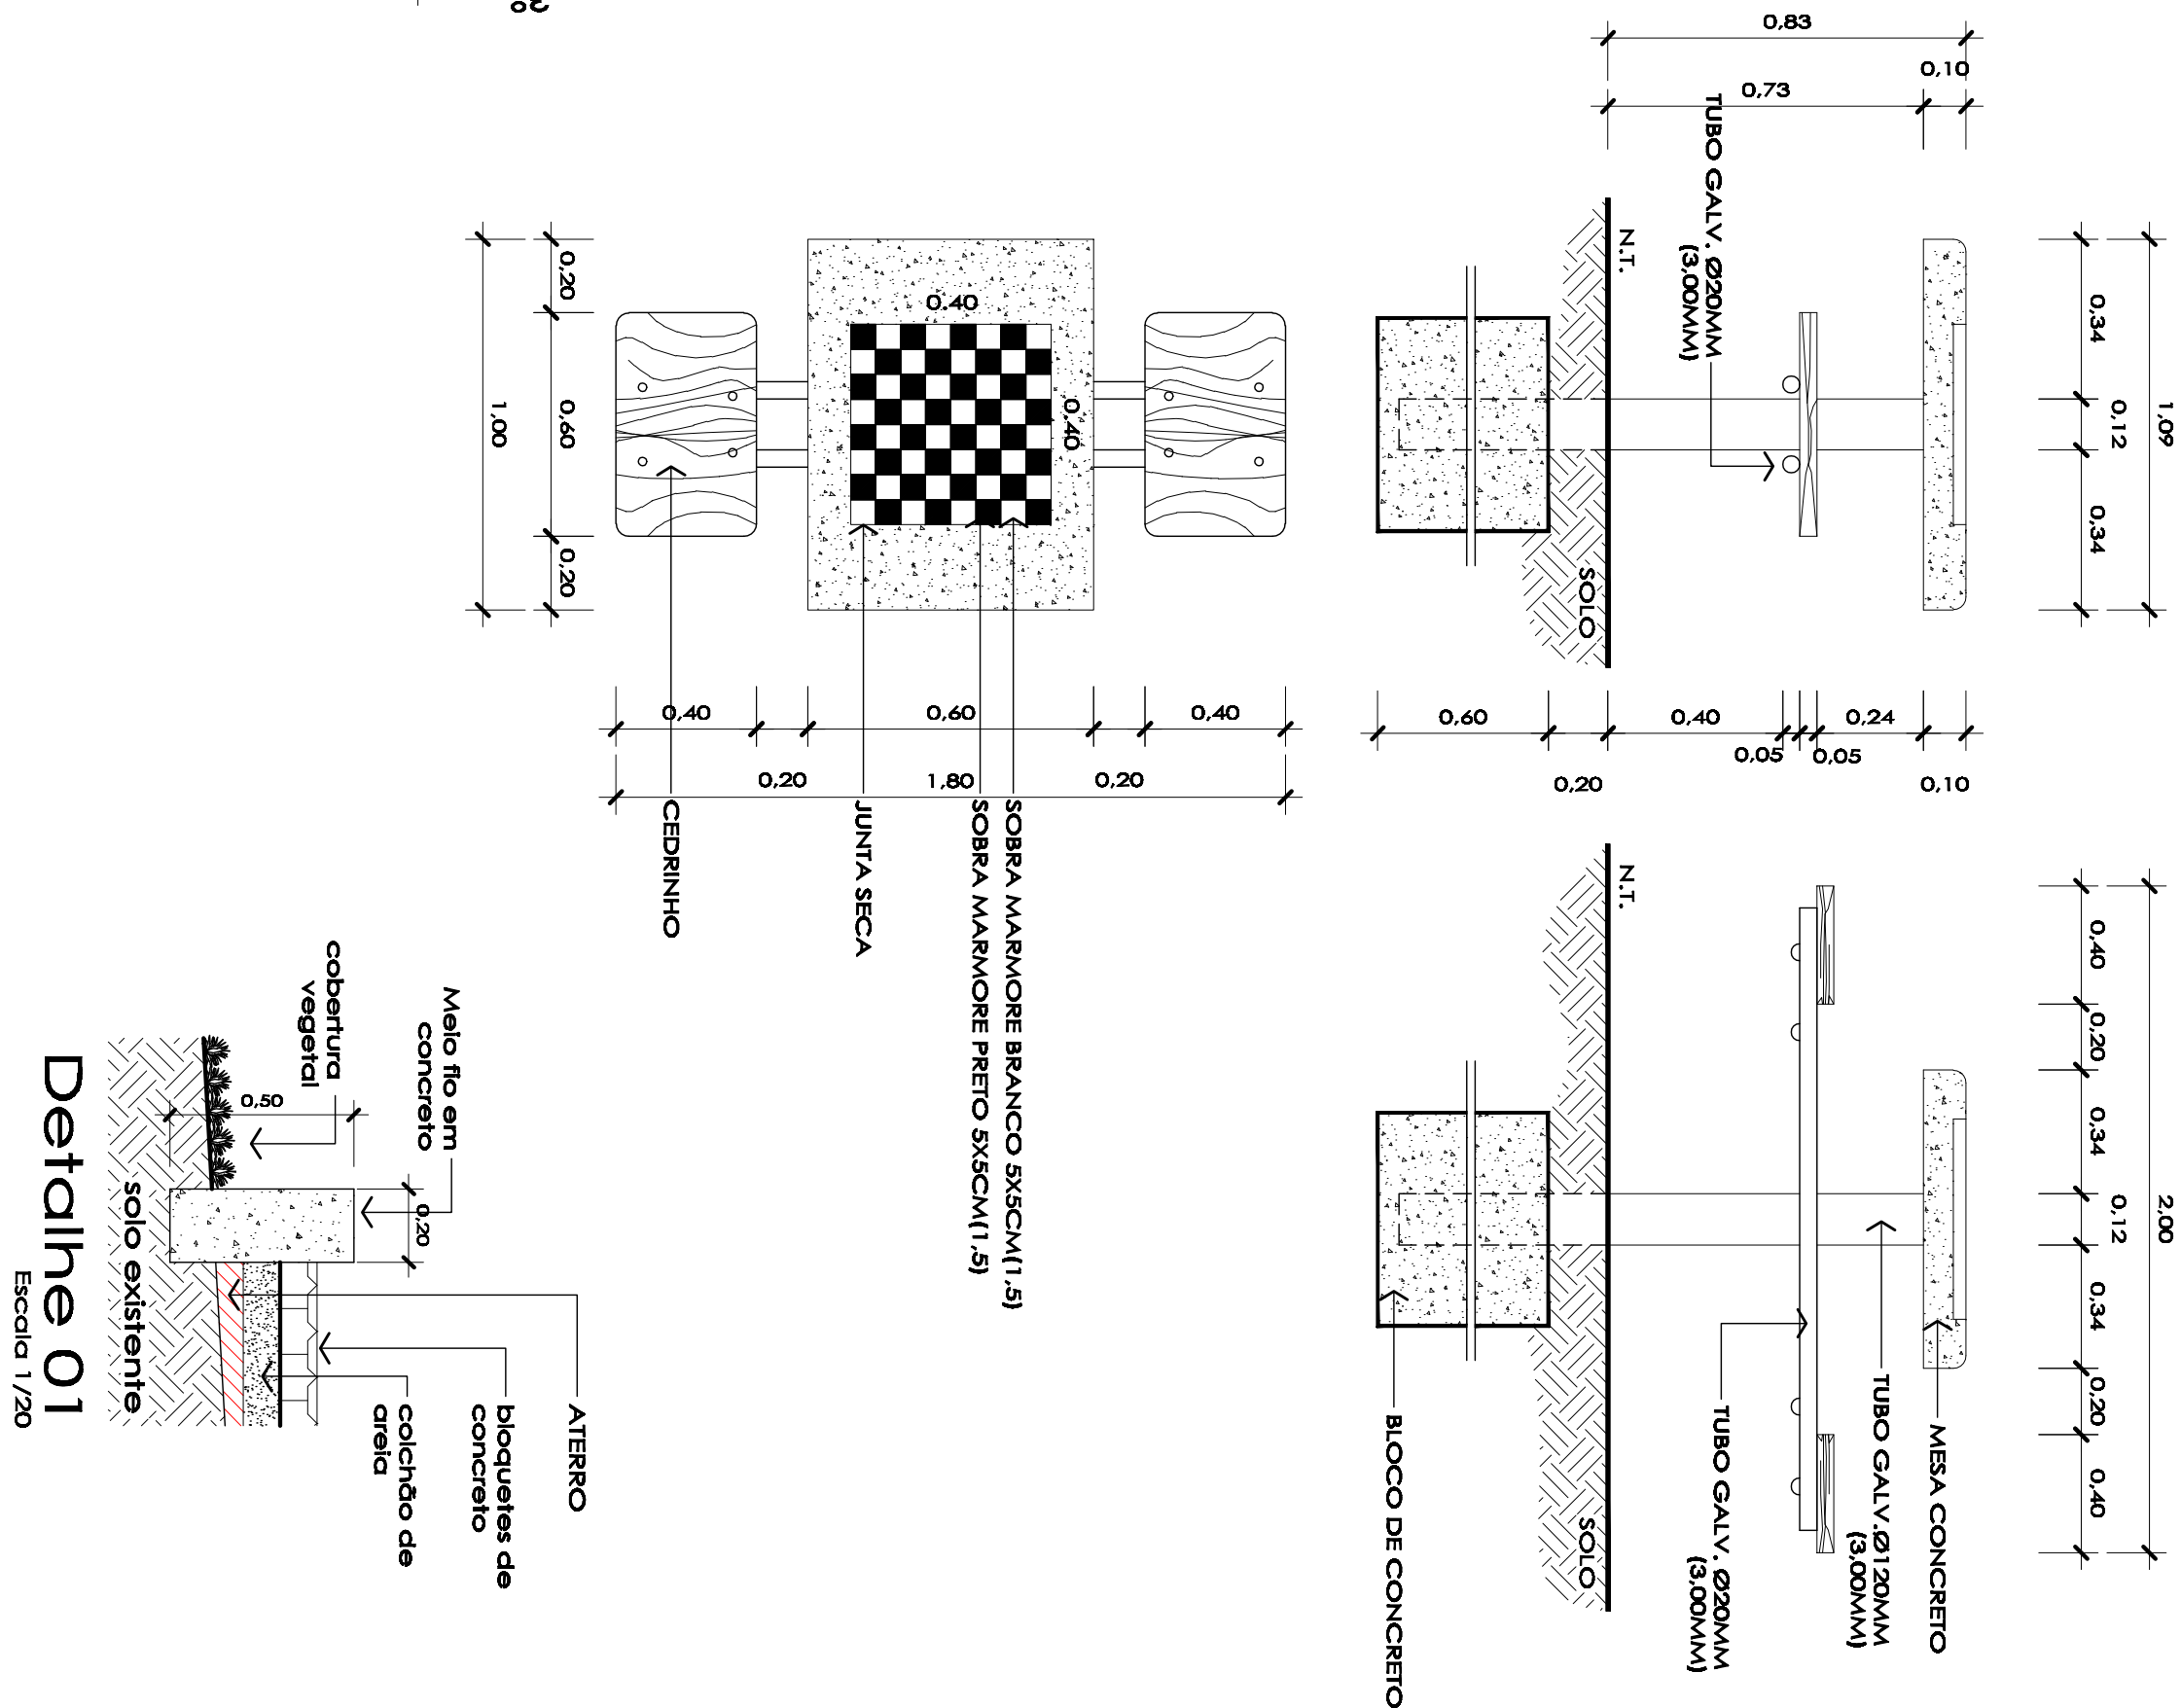

APROVAÇÃO				
CLIENTE				
SECRETARIA DESPORTO				
OBRA				
PRAÇA DE ESPORTES E RECREAÇÃO				
REFERENTE				
REVITALIZAÇÃO ÁREA VERDE				
DETALHES E ÁREAS DE CORTE/ATERRO				
<div><div></div><div>PREFEITURA MUNICIPAL DE GUARANI SEC. MUNICIPAL DA ADMINISTRAÇÃO PROJETOS E PLANEJAMENTO SETOR DE PROJETOS</div></div>				<div><div>Resp. Técnico: CMLN/245 CRL/MS 18/245</div><div>Projeto Nº 003/2015</div></div>
Desenho	Revisão	Escala(s)	Unidade(s)	Data
MMX	SETORES PROJETOS	INDICAÇÕES	INTERIORES	JUN 2015