

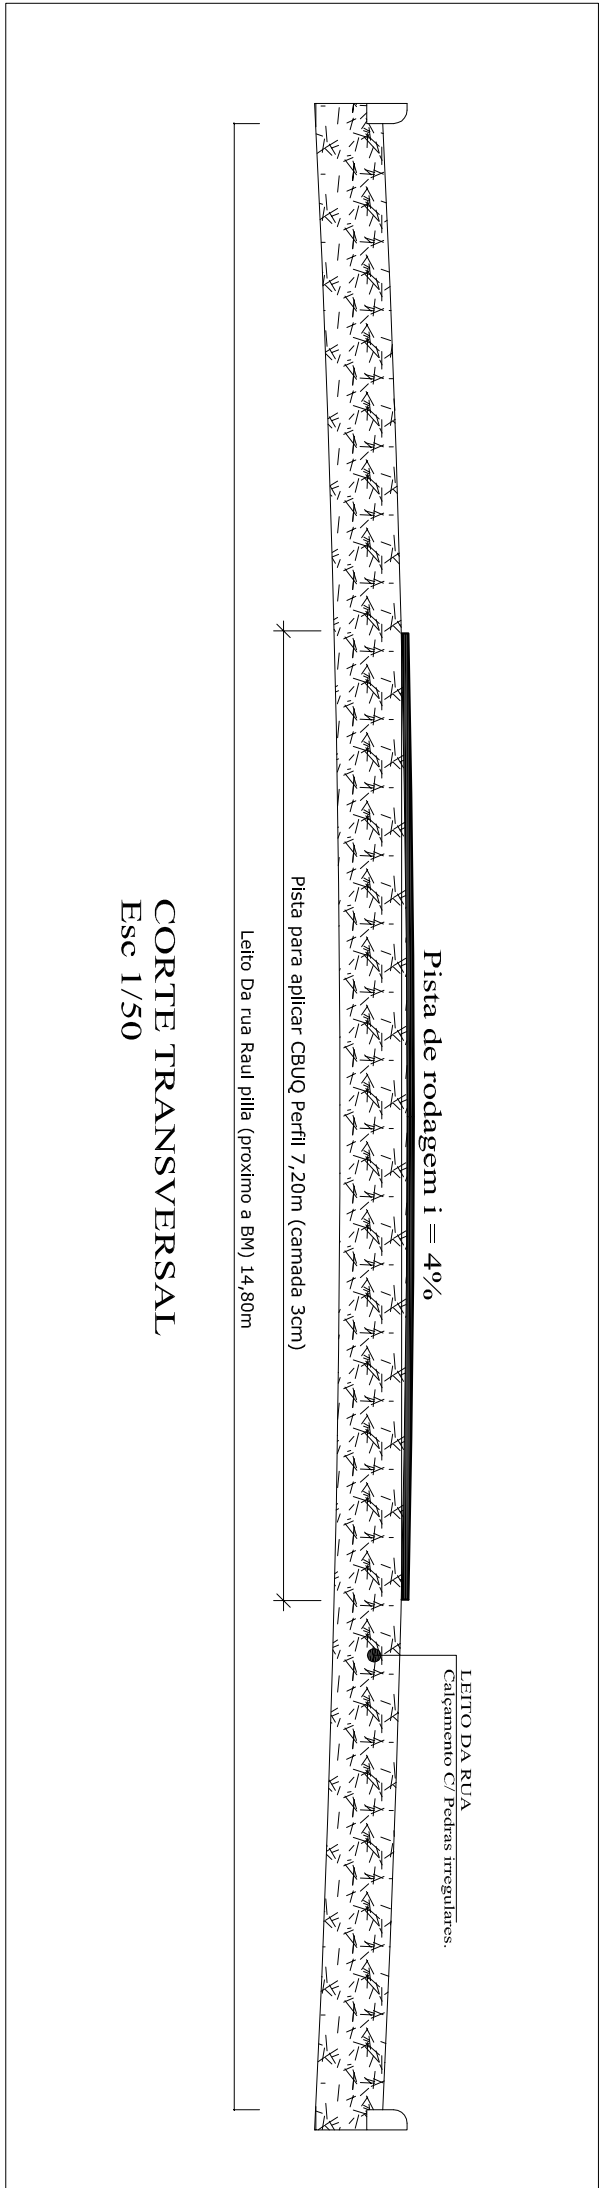


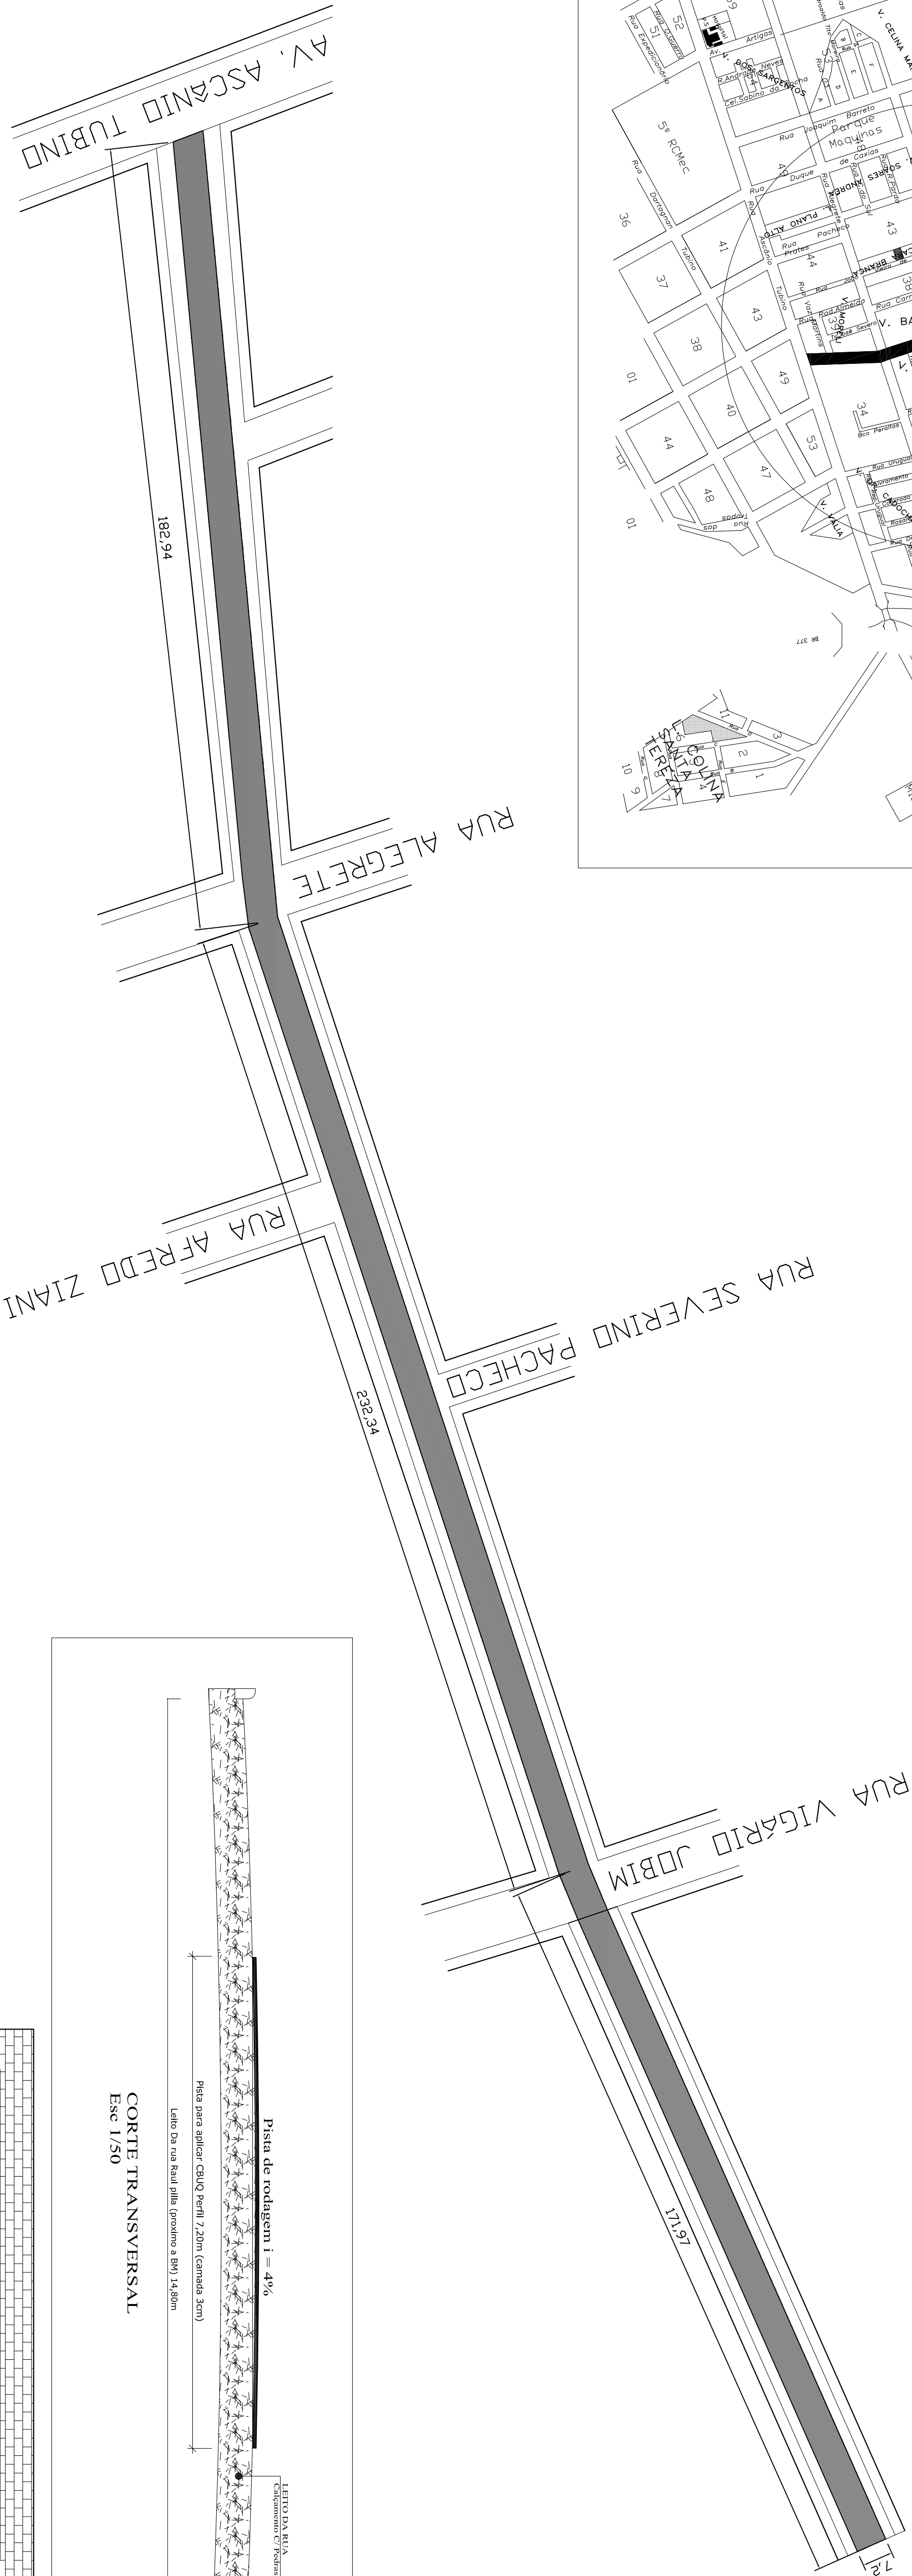

# RUA RAUL PILLA

Ext.: 588,20m Larg.: 7,20m

PISTA = 4.235.00 m2

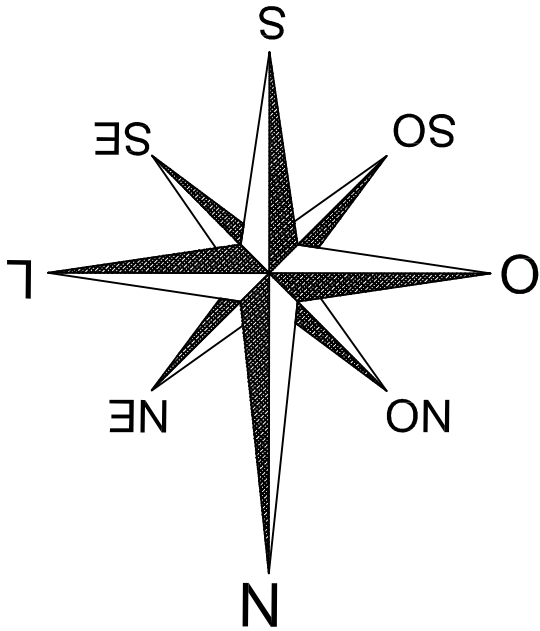

**PREFEITURA MUNICIPAL DE QUARAÍ - RS**  
Pavimentação e reperfilagem em CBUQ  
DATA: MAIO 2011  
ESC.: 1 / 2500

<b>PREFEITURA MUNICIPAL DE QUARAÍ</b> <b>SEG. DO PLANEJAMENTO</b> SETOR DE PROJETOS					
<b>PLANTAS BAIXA, SITUAÇÃO E CORTES TRANSVERSAL</b>				<b>Prancha: 01</b>	
<b>Local:</b> Zona Norte		<b>Resp. Técnico:</b> Eng. Giovanni P. Wolff CRA/RN 07422		<b>Desenho:</b> Rubens Staumstewer	
<b>Projeto:</b> Asfaltamento da rua Raul Pilla Entre: Rua Ver. Ernesto Arrai e Rua Ascânio Tubino		<b>Data:</b> Junho de 2012			
<b>Área Total:</b> 4.235,00m²		<b>Escala:</b> INDICADAS		<b>Unidade:</b> m²	