Planta Baixa

Esc. 1/750

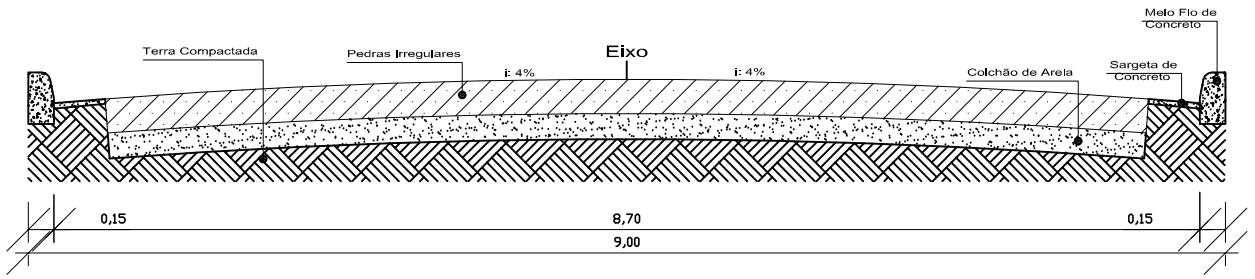

Corte Transversal

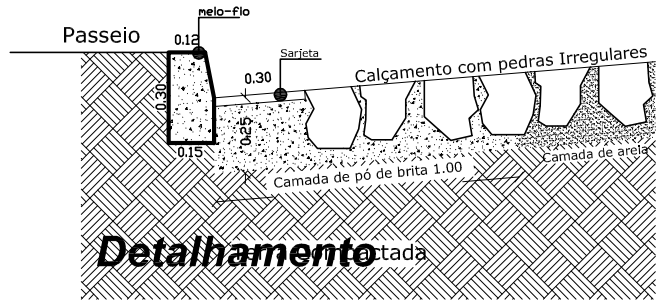

Detalhamento

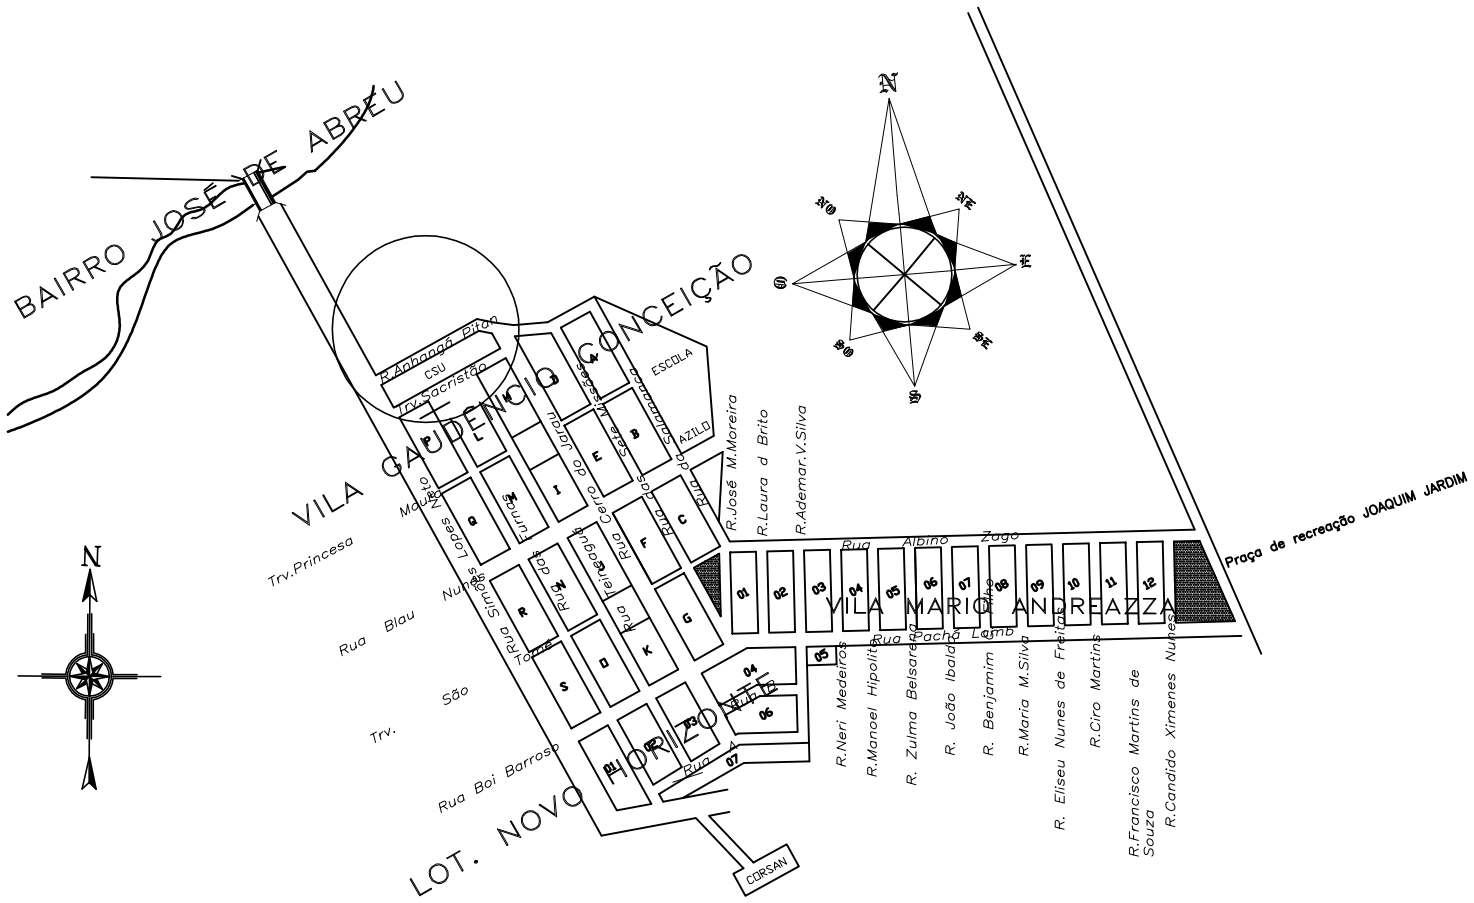

S/Escala

PREFEITURA MUNICIPAL DE QUARAÍ

SEC. DO PLANEJAMENTO

SETOR DE PROJETOS

BRASÃO.jpg

Conteúdo: ***PB, CORTES E DETALHAMENTO***

Local: ***Rua Anhangá Pitã - Vila Gaudêncio Conceição***

Resp. Técnico: ***Eng. Helena T. de Almeida*** *CREA-RS 152.271*

Prefeito Municipal: ***João Carlos Vieira Gediel***

Projeto: ***Calçamento com Pedras Irregulares***

Área: ***2.015,31m²***

Escala: ***Indicadas***

Unidade: ***m²***

Data: ***março de 2009***

Prancha: 01

Desenho: ***Rubens Staumeister***