



FACHADA NORTE

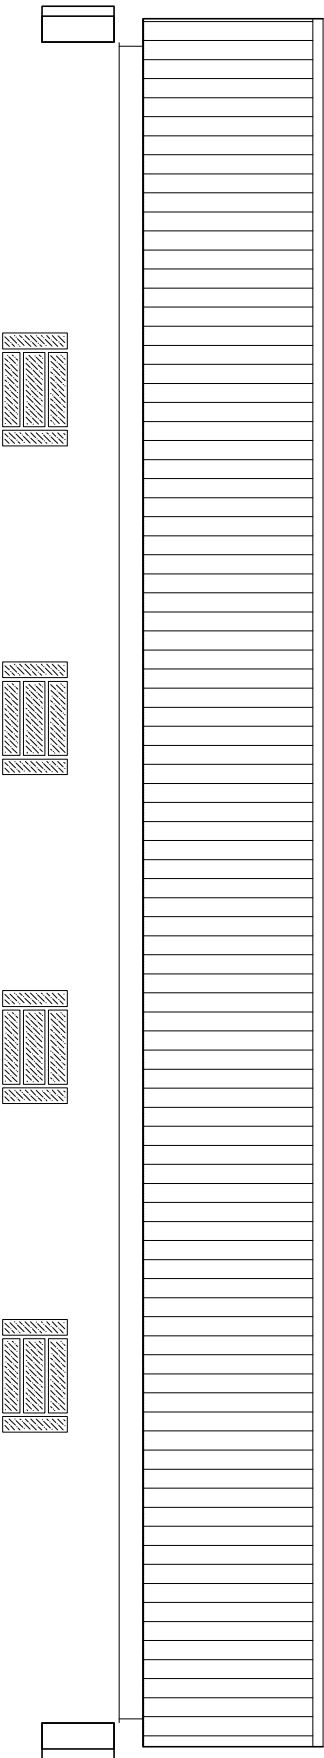

FACHADA SUL

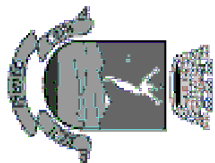

PREFEITURA MUNICIPAL DE QUARAÍ  
SEC. MUN.de OBRAS e TRANSPORTES

AMPLIAÇÃO DE PRÉDIO - AUDITÓRIO

Local: Rua Nair Tourruco, Quadra nº 09, Vila Olimpo - Quaraí - RS.

Creteche Serelepe

Eng. Helerson M. Maciel CREA/RS 146375			Proj:JOÃO CARLOS VIEIRA GEDIEL-Prefeito		
FACHADAS					
Data: Março 2011	Área Prédio Exst: 462,62m²	Área Terreno: 1.757,24m²	Área Prédio a Ampliar: 98,00m²	Escala: S/E	Desenho: HUMBERTO
					03