setor_projetos@yahoo.com.br

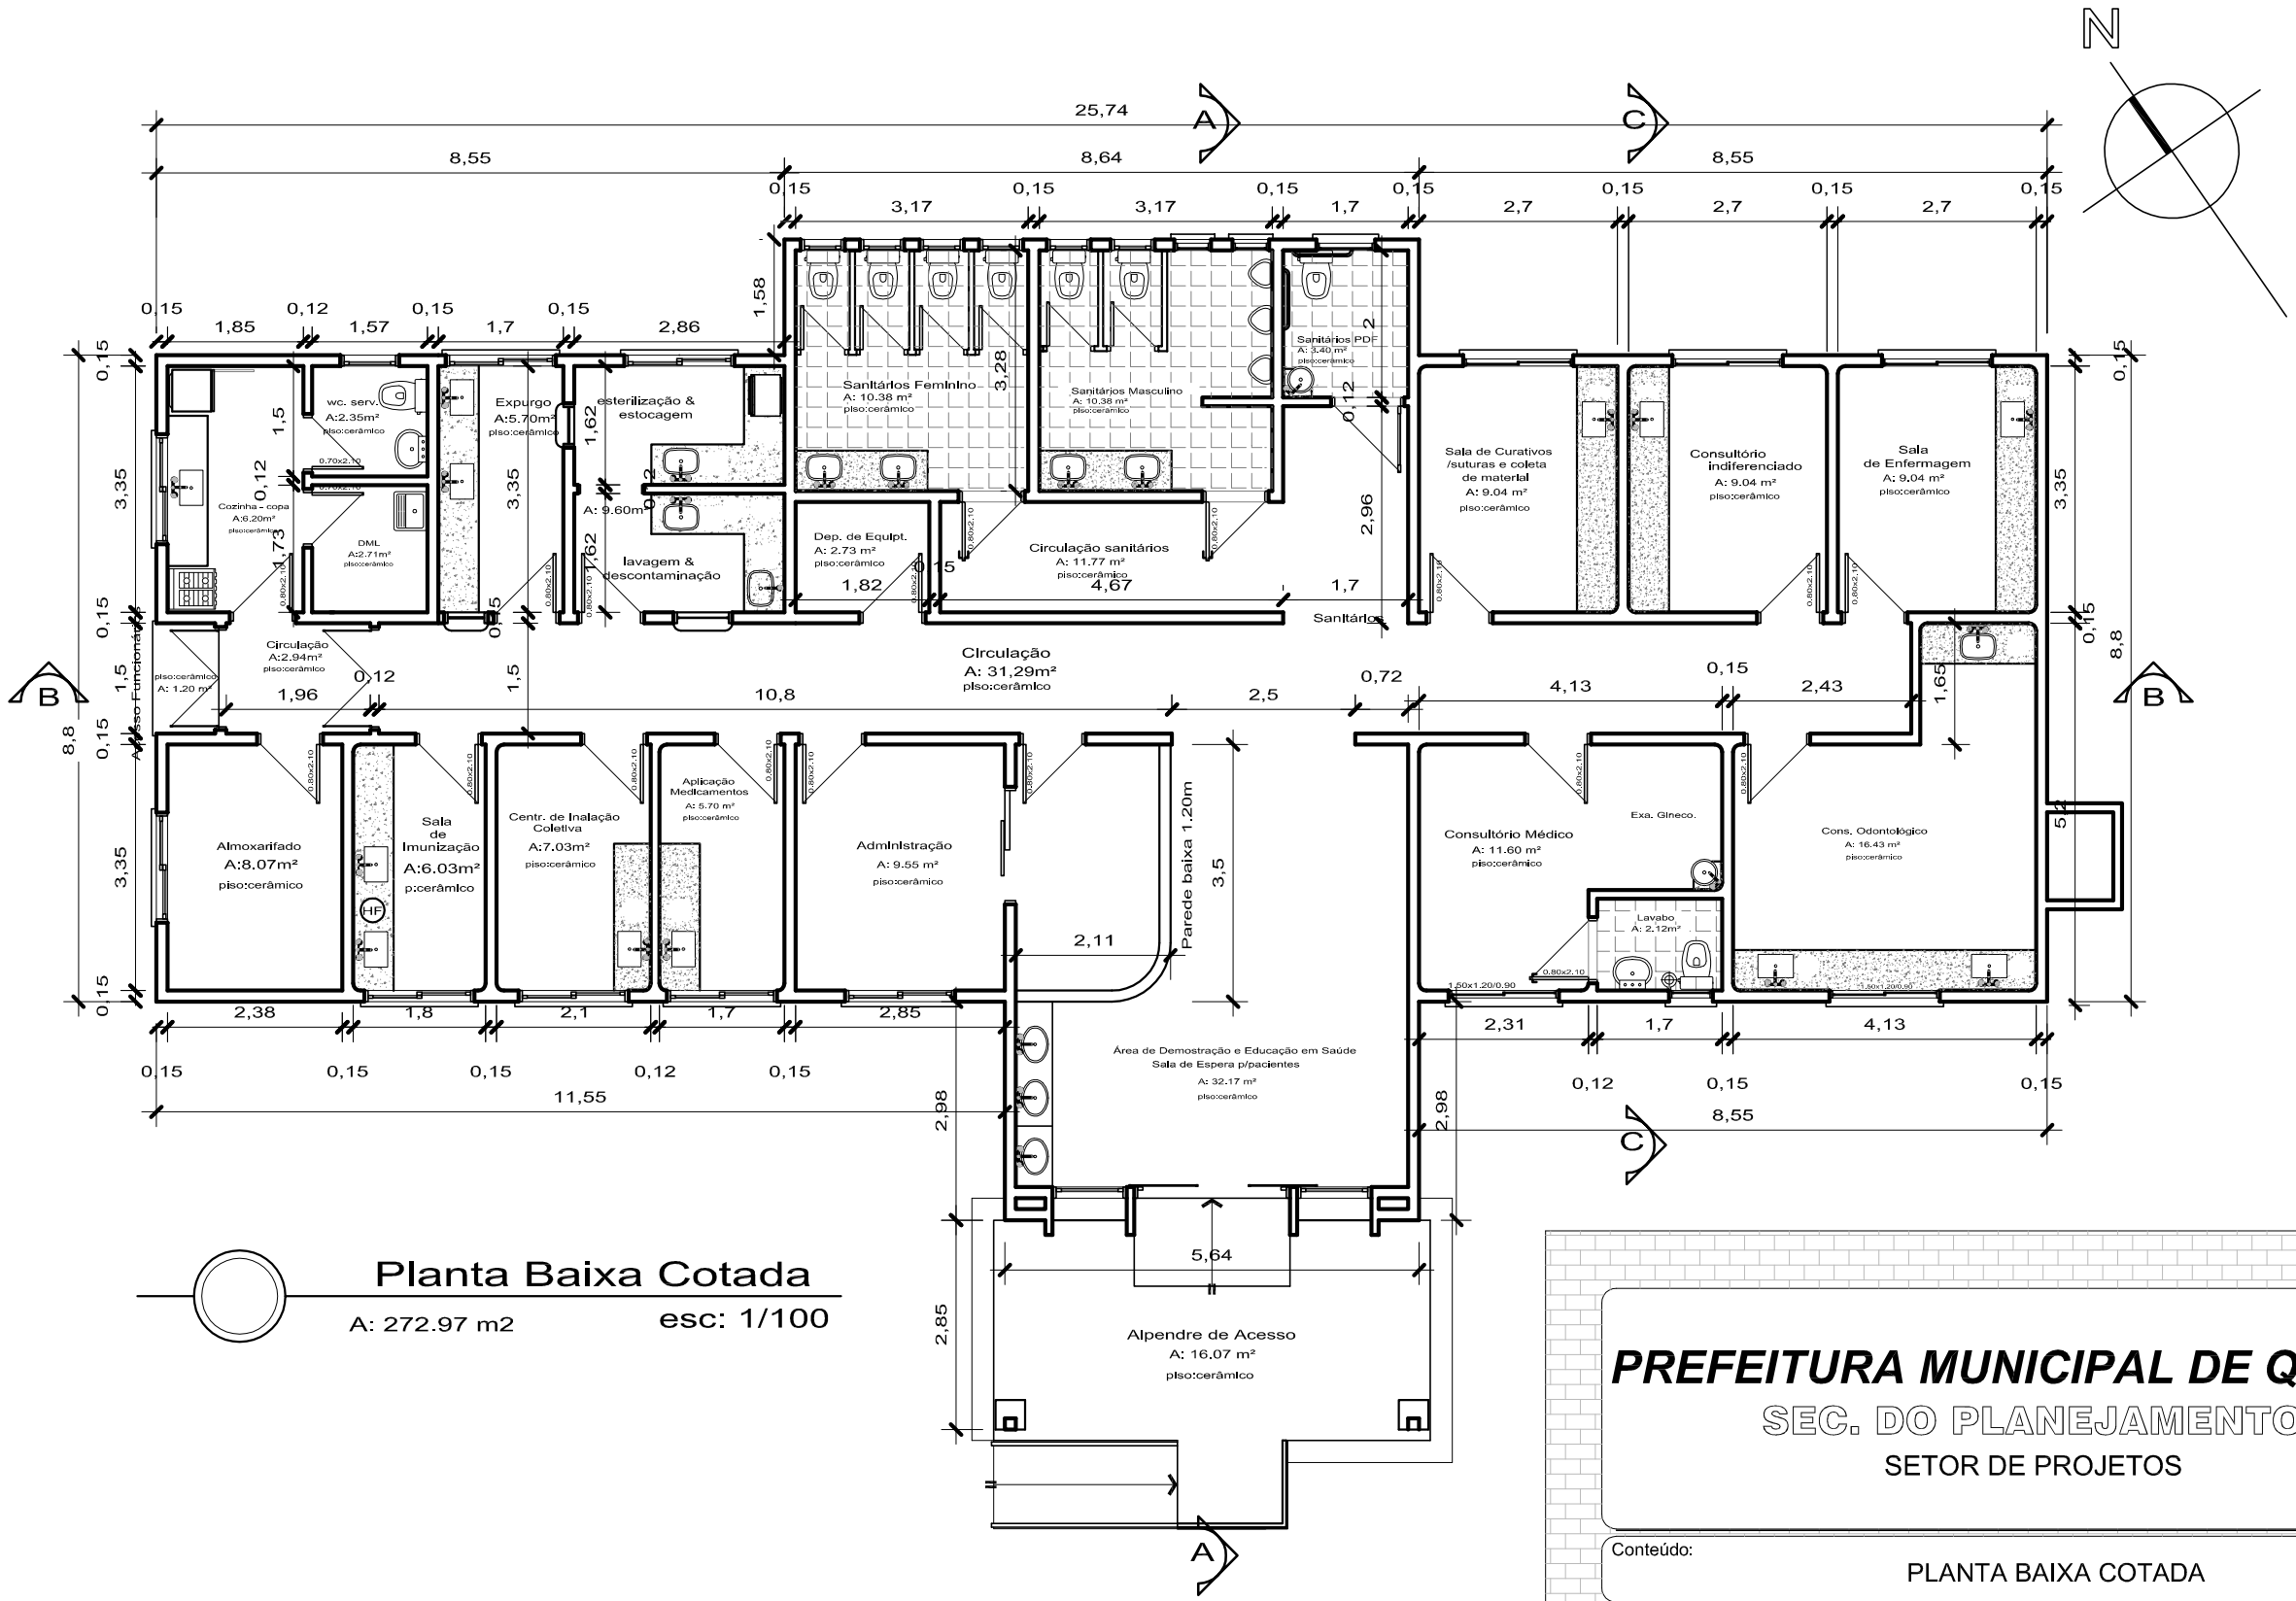

Planta Baixa Cotada

A: 272.97 m2 esc: 1/100

PREFEITURA MUNICIPAL DE QUARAÍ

SEC. DO PLANEJAMENTO

SETOR DE PROJETOS

Conteúdo: PLANTA BAIXA COTADA

Local: Vila Aldo Pereira Giudice

Prefeito Municipal: *João Carlos Vieira Gediel*

Resp. Técnico: *Arq. Urb. Adriano Rodrigues* CREA-RS 128.403 D

Projeto: U.S.F

Área: 272,97m²

Escala: Indicadas

Data: Junho de 2011

Prancha: 03/08

Colaboradores: Natalia de Castro Selvero, Acad. Eng. Civil

setor_projetos@yahoo.com.br