


Sanitários Público			
Relação Material de acabamento			
Unidade/Ambiente	Piso	Parades	Teto
Sanitário Masculino	Cerâmico	Cerâmico	PVC / lavável
Sanitário Feminino	Cerâmico	Cerâmico	PVC / lavável
Sanitário PPDF	Cerâmico	Cerâmico	PVC / lavável

Ambientes de Atendimento			
Relação Material de acabamento			
Unidade / Ambiente	Piso	Parades	Teto
Sala de Curativos	Cerâmico	PVC / lavável	PVC / lavável
Sala de Vacinas	Cerâmico	PVC / lavável	PVC / lavável
Sala de Enfermagem	Cerâmico	PVC / lavável	PVC / lavável
Consultório Odontológico	Cerâmico	PVC / lavável	PVC / lavável
Consultório Médico	Cerâmico	PVC / lavável	PVC / lavável
Estierz. & Estocagem	Cerâmico	PVC / lavável	PVC / lavável
Lavag. & Descontaminação	Cerâmico	PVC / lavável	PVC / lavável
Expurgo	Cerâmico	PVC / lavável	PVC / lavável

Administração / Espera & Registros			
Relação Material de acabamento			
Unidade / Ambiente	Piso	Parades	Teto
Sala de Administração	Cerâmico	PVC / lavável	PVC / lavável
Espera & Registros	Cerâmico	PVC / lavável	PVC / lavável
Serviço & Apoio			
Relação Material de acabamento			
Unidade / Ambiente	Piso	Parades	Teto
Sanitário Serviço	Cerâmico	PVC / lavável	PVC / lavável
Copa Funcionários	Cerâmico	PVC / lavável	PVC / lavável
DML	Cerâmico	PVC / lavável	PVC / lavável

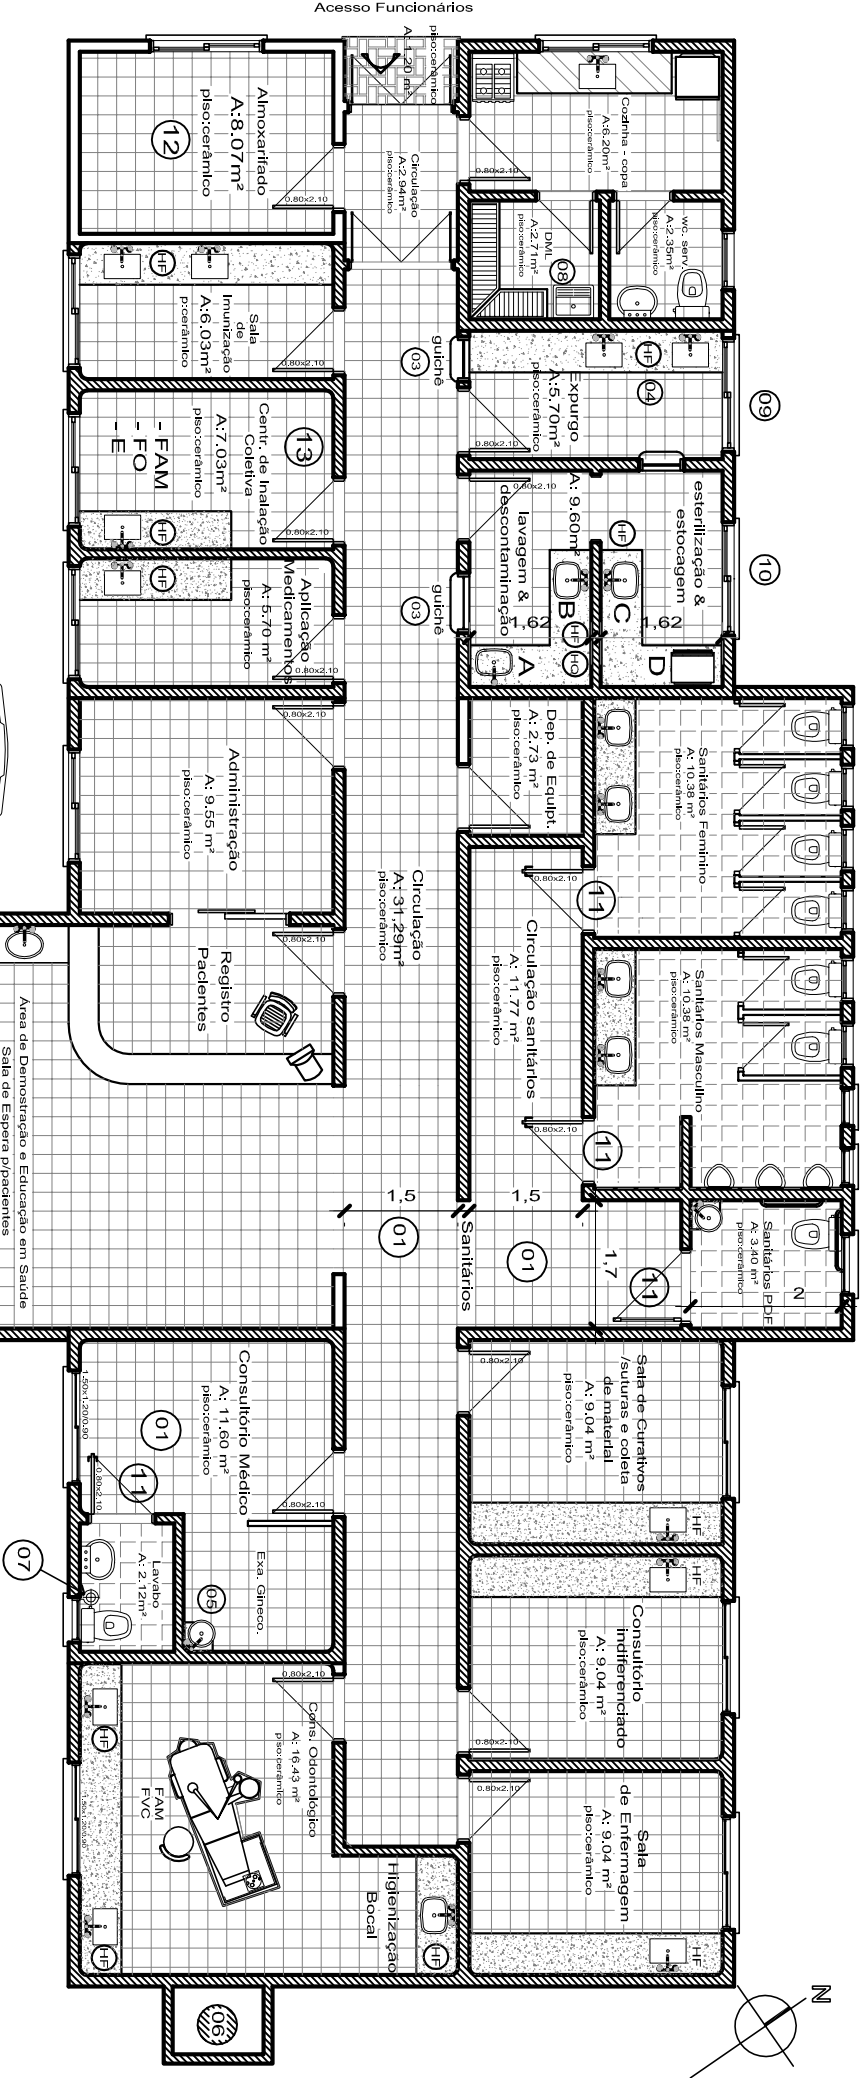

Sanitários		
Unidade/Ambiente	Dimensionamento	Instalações
Sanitário Masculino	01 10,38m²	HF
Sanitário Feminino	01 10,38m²	HF
Sanitário PPDF	01 3,40m²	HF

Atendimento		
Unidade/Ambiente	Dimensionamento	Instalações
Sala de Curativos	01 9,04m²	HF
Sala de Vacinas	01 9,04m²	HF
Sala de Enfermagem	01 9,04m²	HF
Consultório Odontológico	01 16,43m²	HF - FAM - FVC
Consultório Médico	01 11,60m²	HF
Consultório Indiferenciado	01 9,04m²	HF
Estérilização e Estocagem	01 4,71m²	HF
Lavag. & Descontaminação	01 4,71m²	HF - HQ
Expurgo	01 5,70m²	HF
Aplicação Medicamentos	01 5,70m²	HF
Cent. Inalação Coletiva	01 7,03m²	HF/FAM/FO/E
Sala de Inunização	01 6,03m²	HF

Espera - Recepção		
Espera	01 32,17m²	HF
Administração		
Sala de Admtst.	01 9,55m²	

Apoio		
Unidade / Ambiente	Dimensionamento	Instalações
Sanitário Serviço	01 2,64m²	HF
Copa	01 6,20m²	HF
DML	01 2,71m²	HF
ALMOXARIFADO	01 8,07m²	

Planta Baixa Mobilada

A: 272.97 m2

esc: 1/100

PREFEITURA MUNICIPAL DE QUARAI

SEC. DO PLANEJAMENTO

SETOR DE PROJETOS

Conteúdo:

PLANTA BAIXA COTADA /Esp. Áreas

Local:

Vila Aldo Pereira Giudice

Prefeito Municipal:

João Carlos Vieira Geffiel

Prancha:

04/08

Resp. Técnico:

Arq. Ugo Adriano Rodrigues

CREA/RJ 128.402-D

Colaboradores:

Natália de Castro Seltiero

Arquit. Eng. Civil

Projeto:

U.S.F

Área:

272,97m²

Escala:

Indicadas

Data:

Junho de 2011