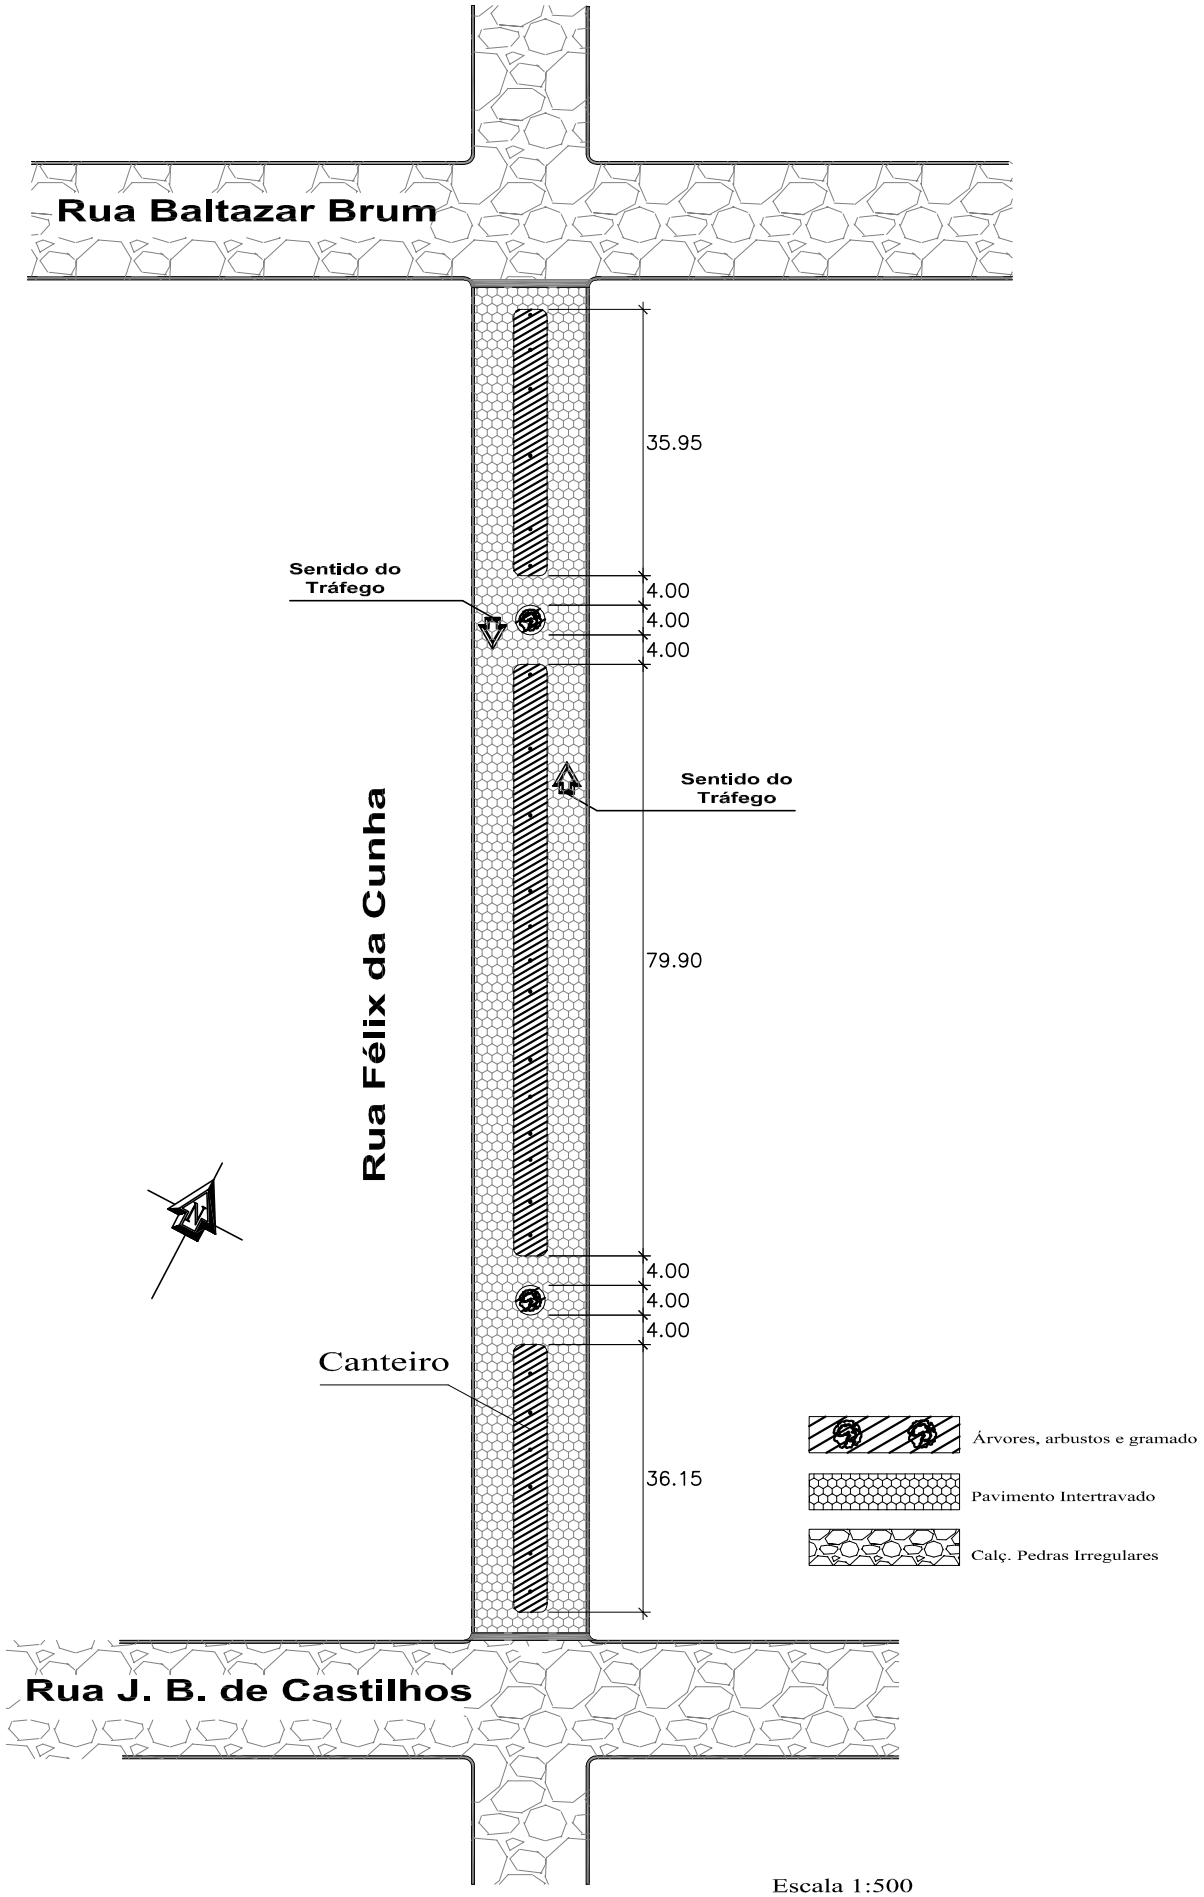

Escala 1:500

Detalhe do Retorno

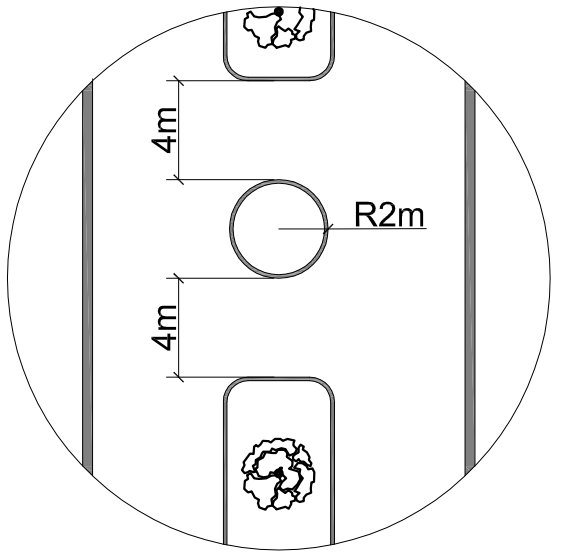

Escala 1:150

Seção transversal do pavimento

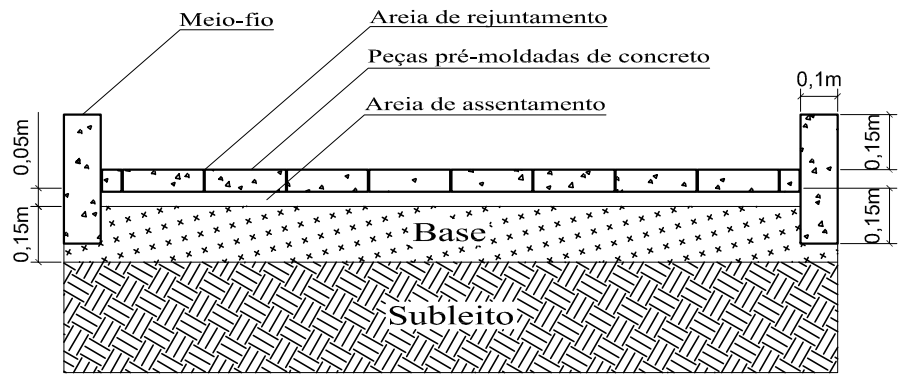

PREFEITURA MUNICIPAL DE QUARAÍ

SEC. DO PLANEJAMENTO

SETOR DE PROJETOS

Conteúdo: ***Planta de Situação, Seção Transversal e Detalhamentos***

Local: ***Rua Félix da Cunha*** *entre a Rua Baltazar Brum e Rua J. B. de Castilhos -* ***Centro***

Resp. Técnico: ***Eng.Giovani Pinto Wolff*** CREA-RS 107472

Prancha: 01/01

Projeto: *Construção de retorno*

Prefeito Municipal: ***João Carlos Vieira Gediel***

Colaboração: ***Acad.: Robson A. C. Soares*** ***Acad.: Natalia Salvero***

Área Total: ***108,34 m²***

Escalas: ***Indicadas***

Unidade: ***m***

Data: ***Fevereiro de 2011***