



PLANTA BAIXA
Esc. 1/1000

- Calçamento 2321,10m²
- Sarjeta de cruzamento PROJETO BLAU NUNES
- Meio-fio de concreto existente

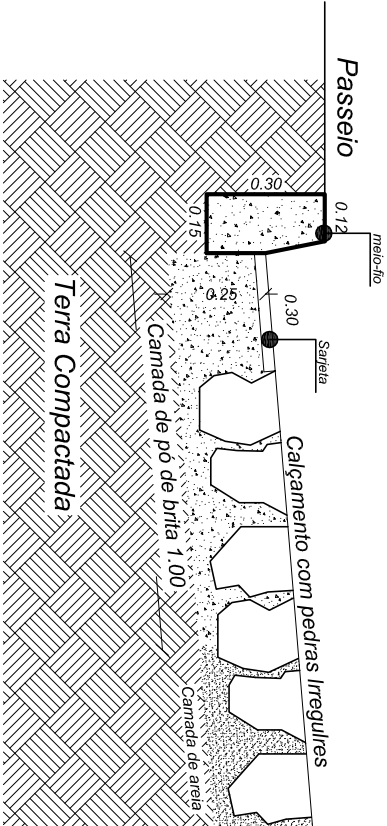


Detalhe

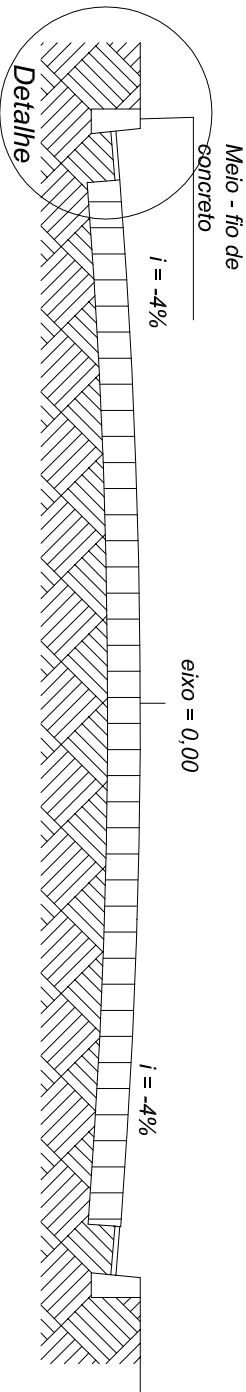

Corte Transversal

9,00m Pista de rodagem

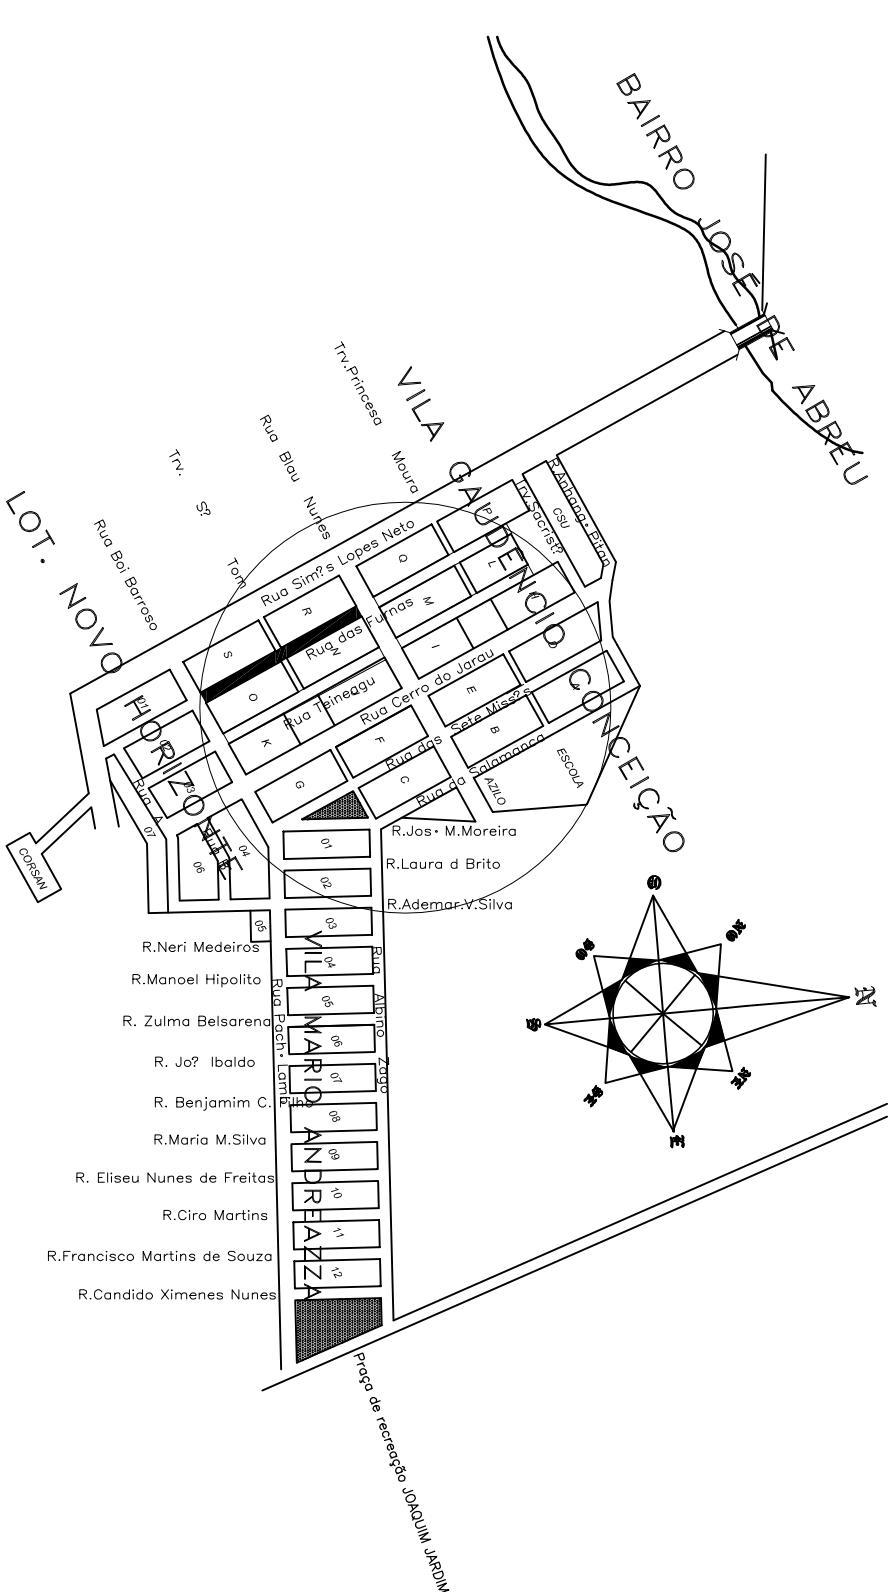

PREFEITURA MUNICIPAL DE QUARAI

SEC. DO PLANEJAMENTO

SETOR DE PROJETOS

Conteúdo: **PB, DETALHAMENTO, SIT. E LOC.**

Local: **Rua das Furnas**
Vila Gaudêncio

Projeto: **Calçamento com Pedras Irregulares**

Resp. Técnico: **Eng. Civil Giovanni Pinto Wolff**
CREA-RS 107.432

Prancha: **01/01**

Área: **2.321,10m²**

Escala: **Indicadas**

Data: **Julho/2011**

Colaboradores: **Rubens L. Staunmeister**
Desenhista: R.L.