




RUA TEINIAGUÁ

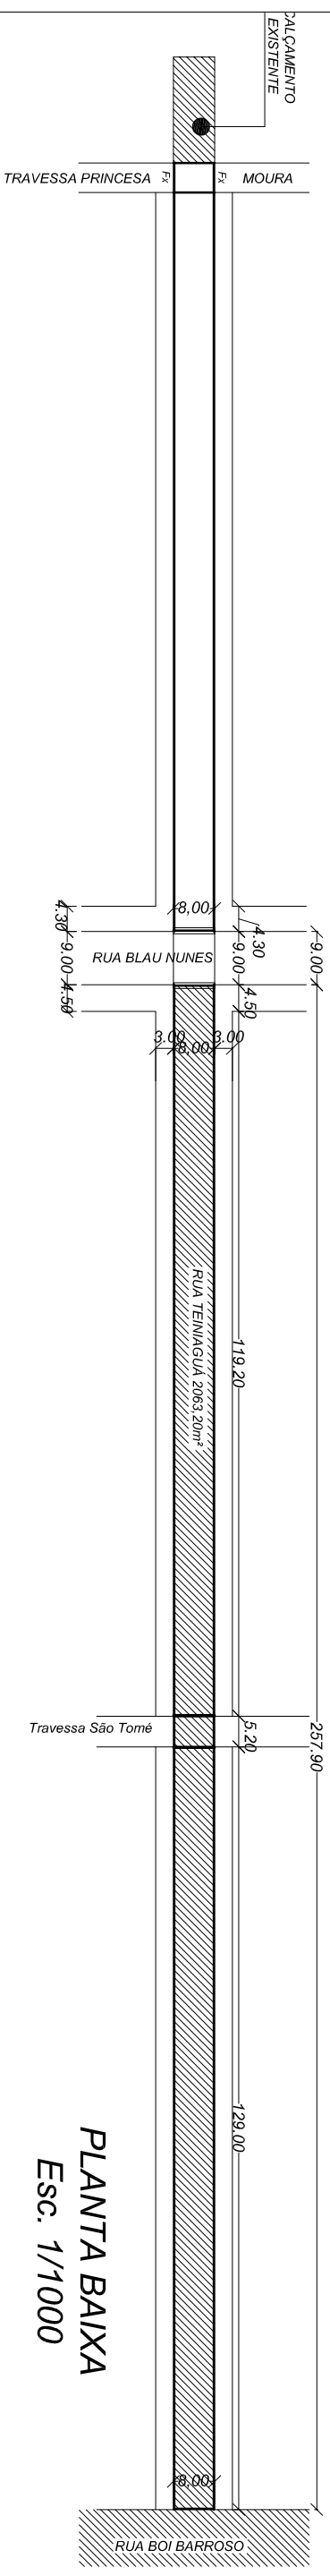


PLANTA BAIXA  
Esc. 1/1000

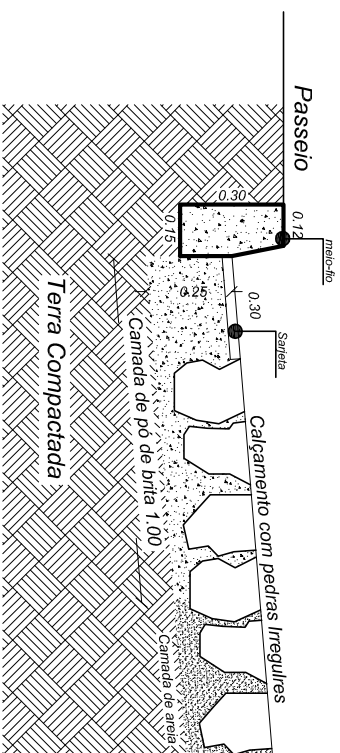


# Detalhe

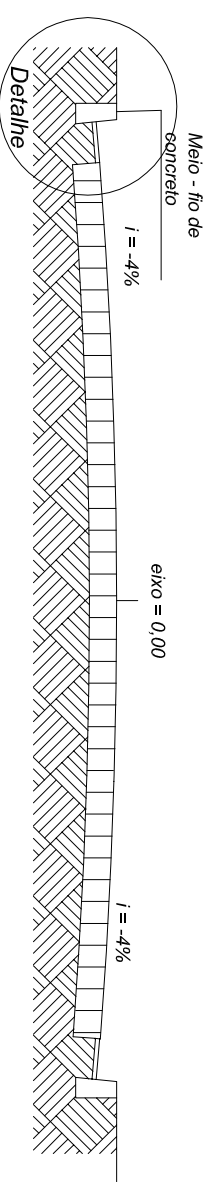

9,00m Pista de rodagem  
**Corte Transversal**

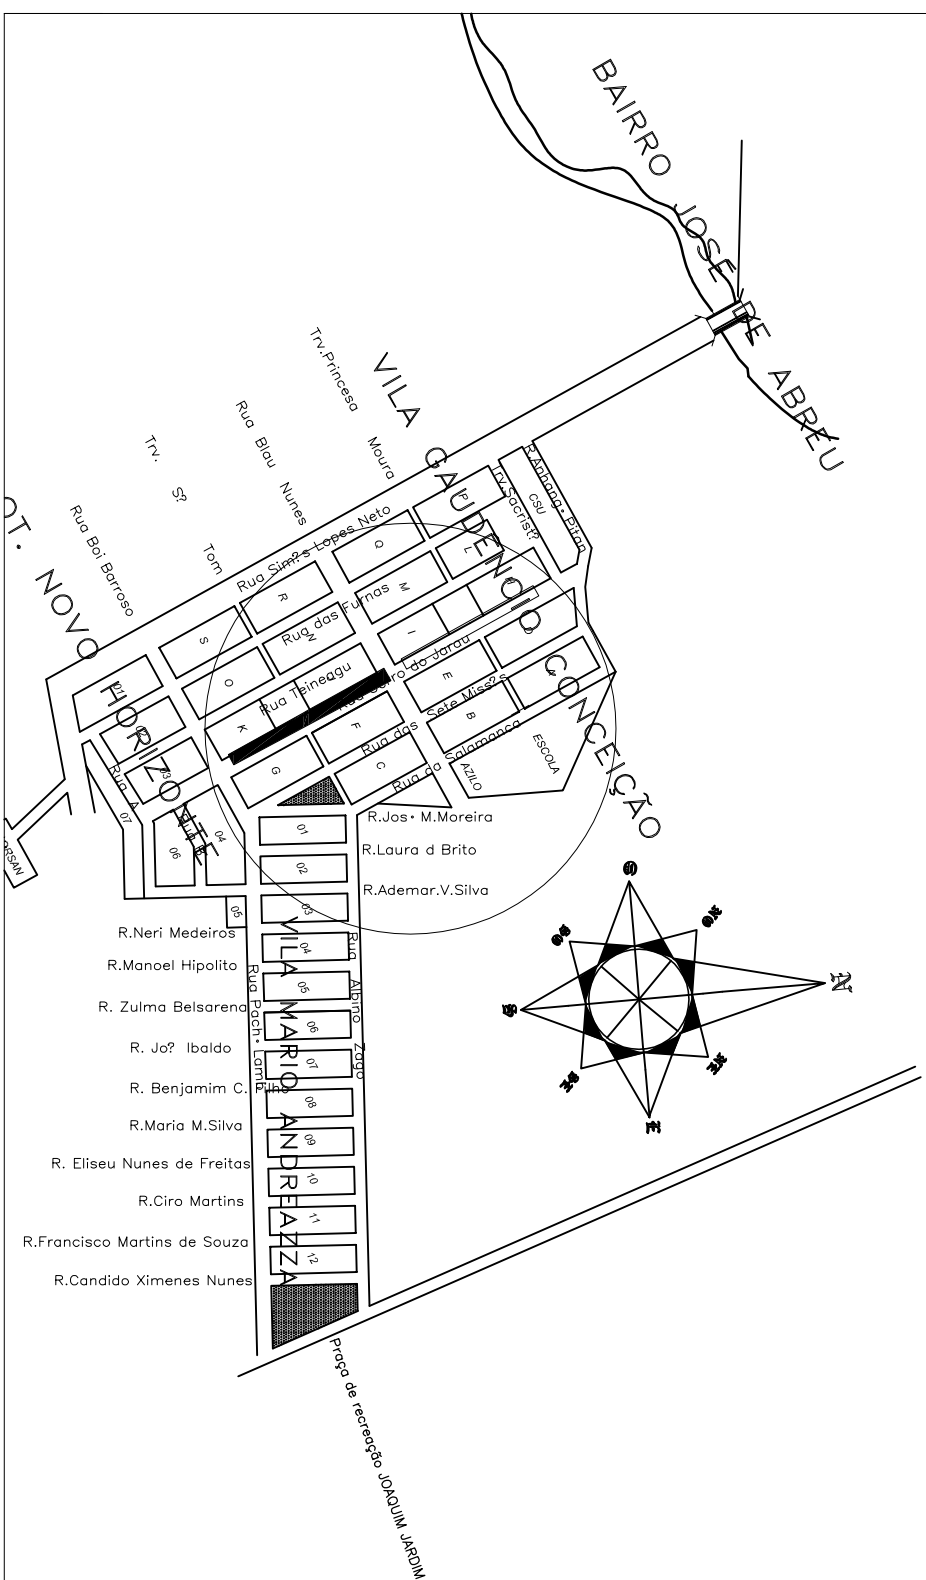

**PREFEITURA MUNICIPAL DE QUARÁ**  
**SEC. DO PLANEJAMENTO**  
**SETOR DE PROJETOS**

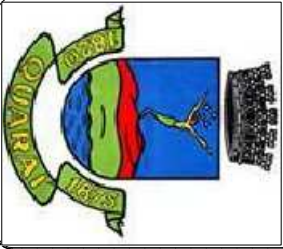

Conteúdo: PB, DETALHAMENTO, SIT. E LOC.

Prancha:

**Rua Teiniaguá**  
*Vila Gaudêncio*

**Eng. Civil Giovanni Pinto Wolff**

**Prefeito Municipal**

01/01

Projeto:

**Calçamento com Pedras Irregulares**

João Carlos Vieira Gediel

Colaboradores:

Area:  
 $2.063,20m^2$

Escala:  
*Indicadas*

Data: *Julho/2011*

Rubens L. Staumeister  
*Deutsches Tier*