

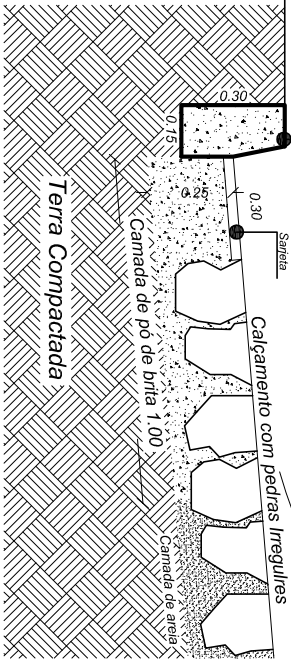
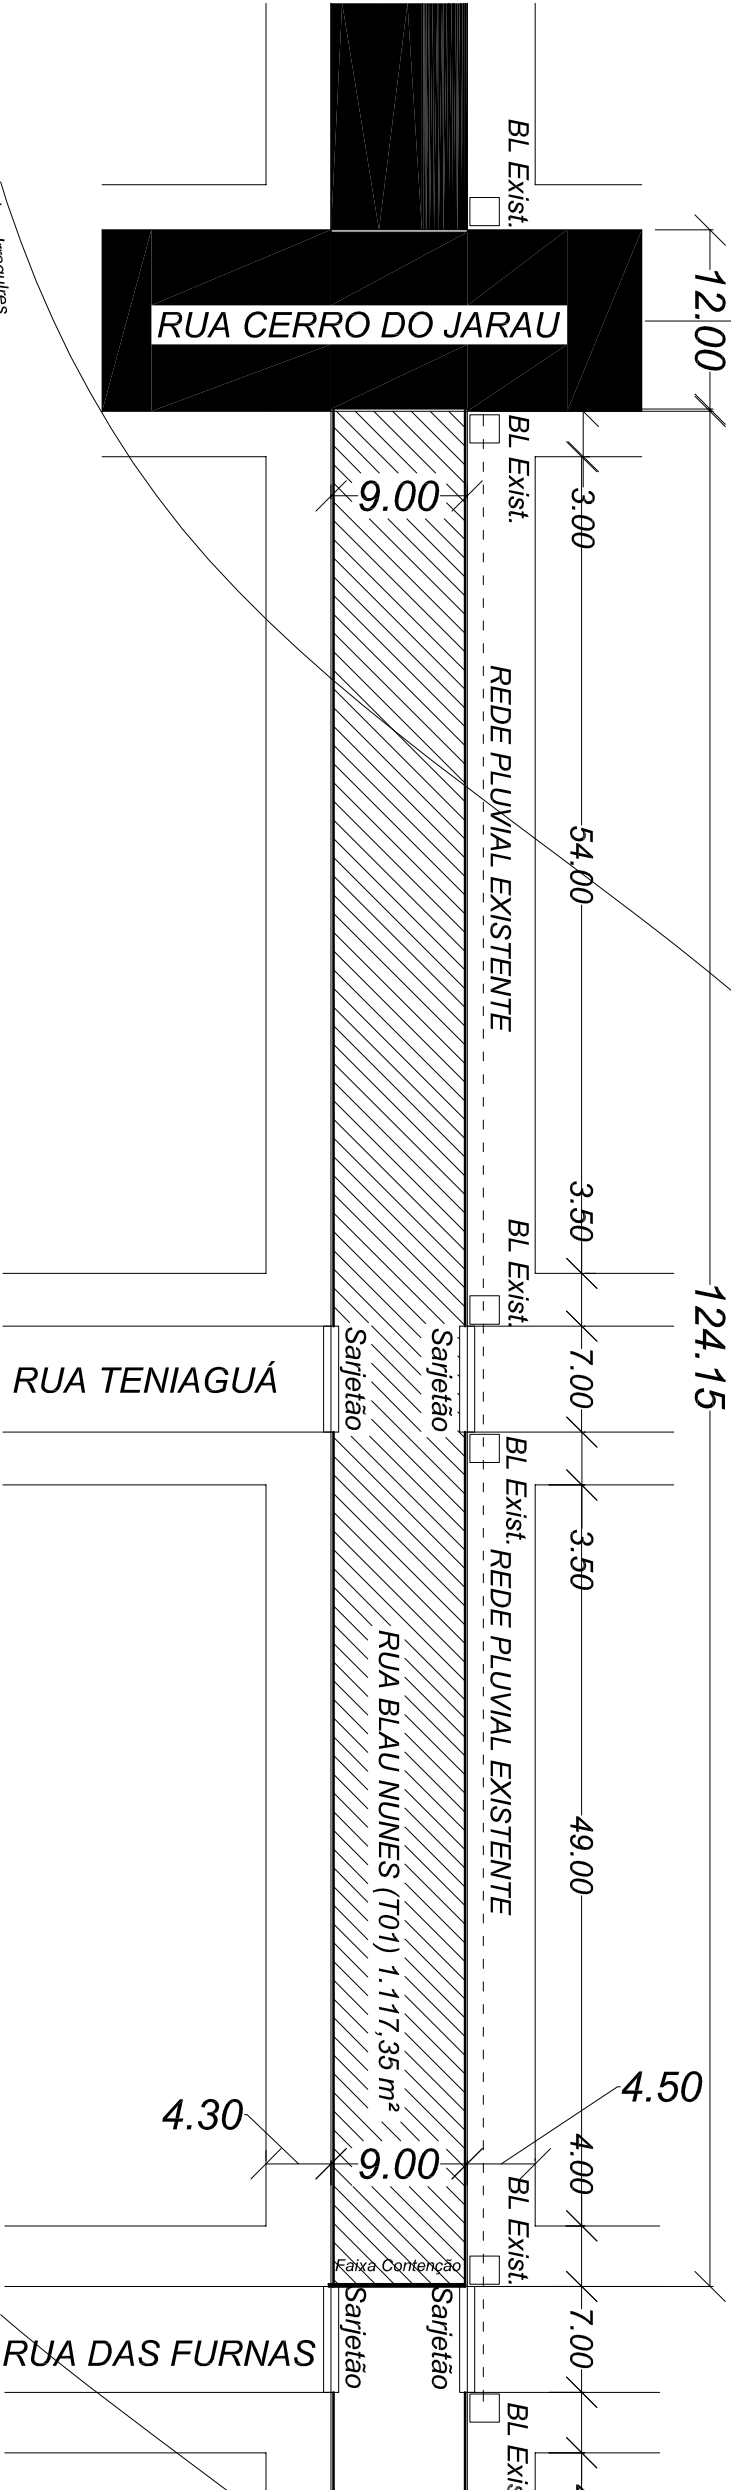


CALÇAMENTO
EXISTENTE

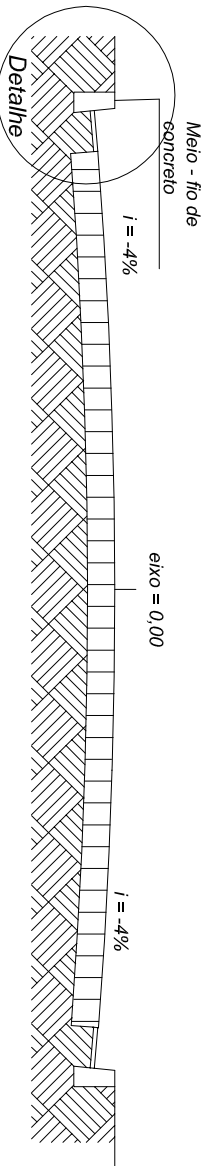

Detalhe

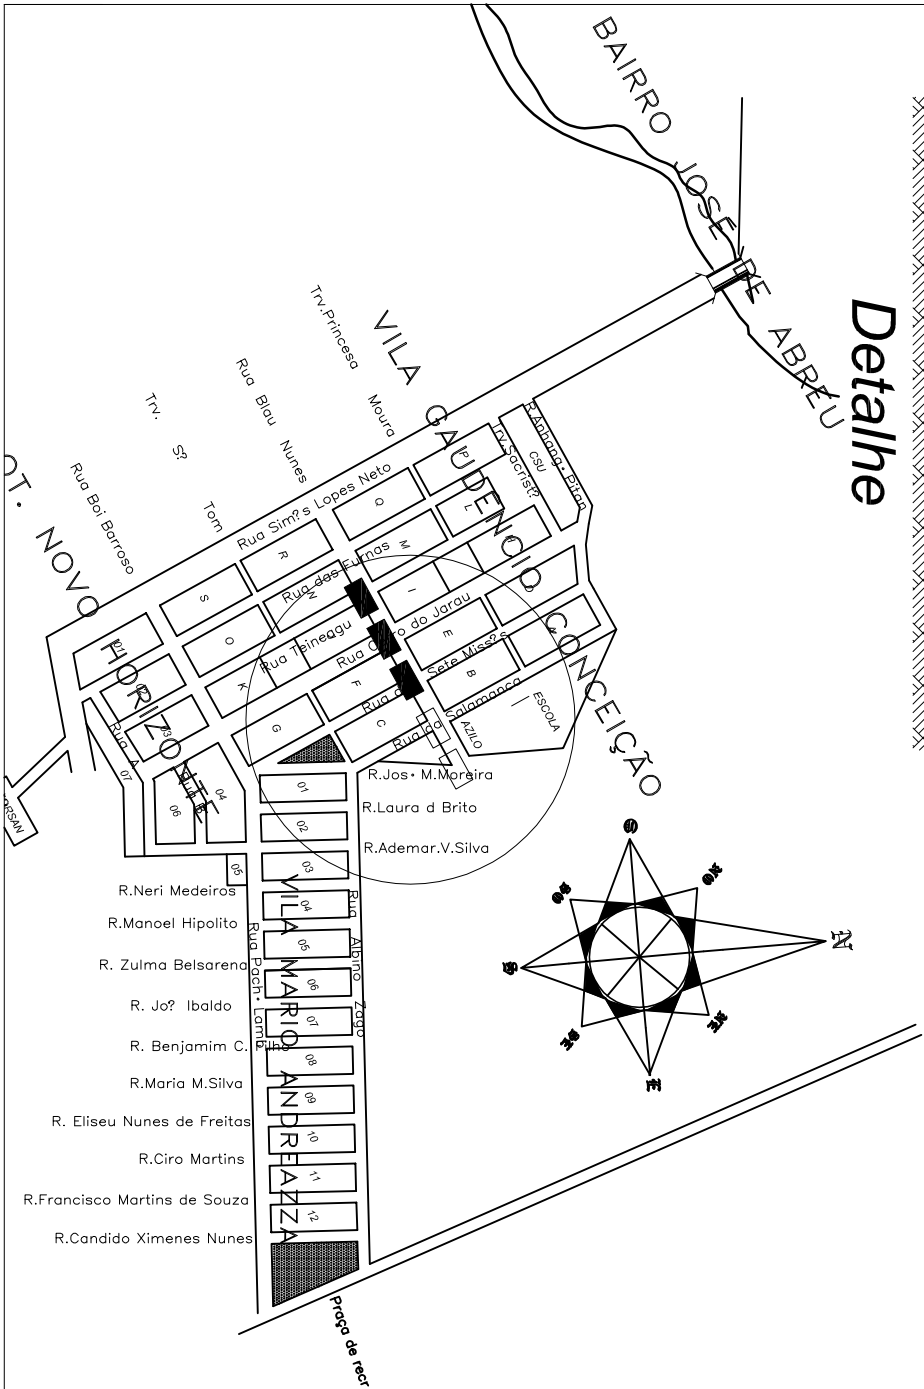

PREFEITURA MUNICIPAL DE QUARAI

SEC. DO PLANEJAMENTO

SETOR DE PROJETOS

Conteúdo: **PB, DETALHAMENTO, SIT. E LOC.**

Local: **Rua Blau Nunes**

Vila Gaudêncio

Projeto: **Calçamento com Pedras Irregulares**

Resp. Técnico: **Eng. Civil Giovanni Pinto Wolff**

CREA-RS 107/432

Prancha: **01/01**

Área: **1.117,35 m²**

Escala: **Indicadas**

Data: **Julho / 2011**

Colaboradores: **Rubens L. Staumelster**

Desenhista: RLS