



Corte TRANSVERSAL

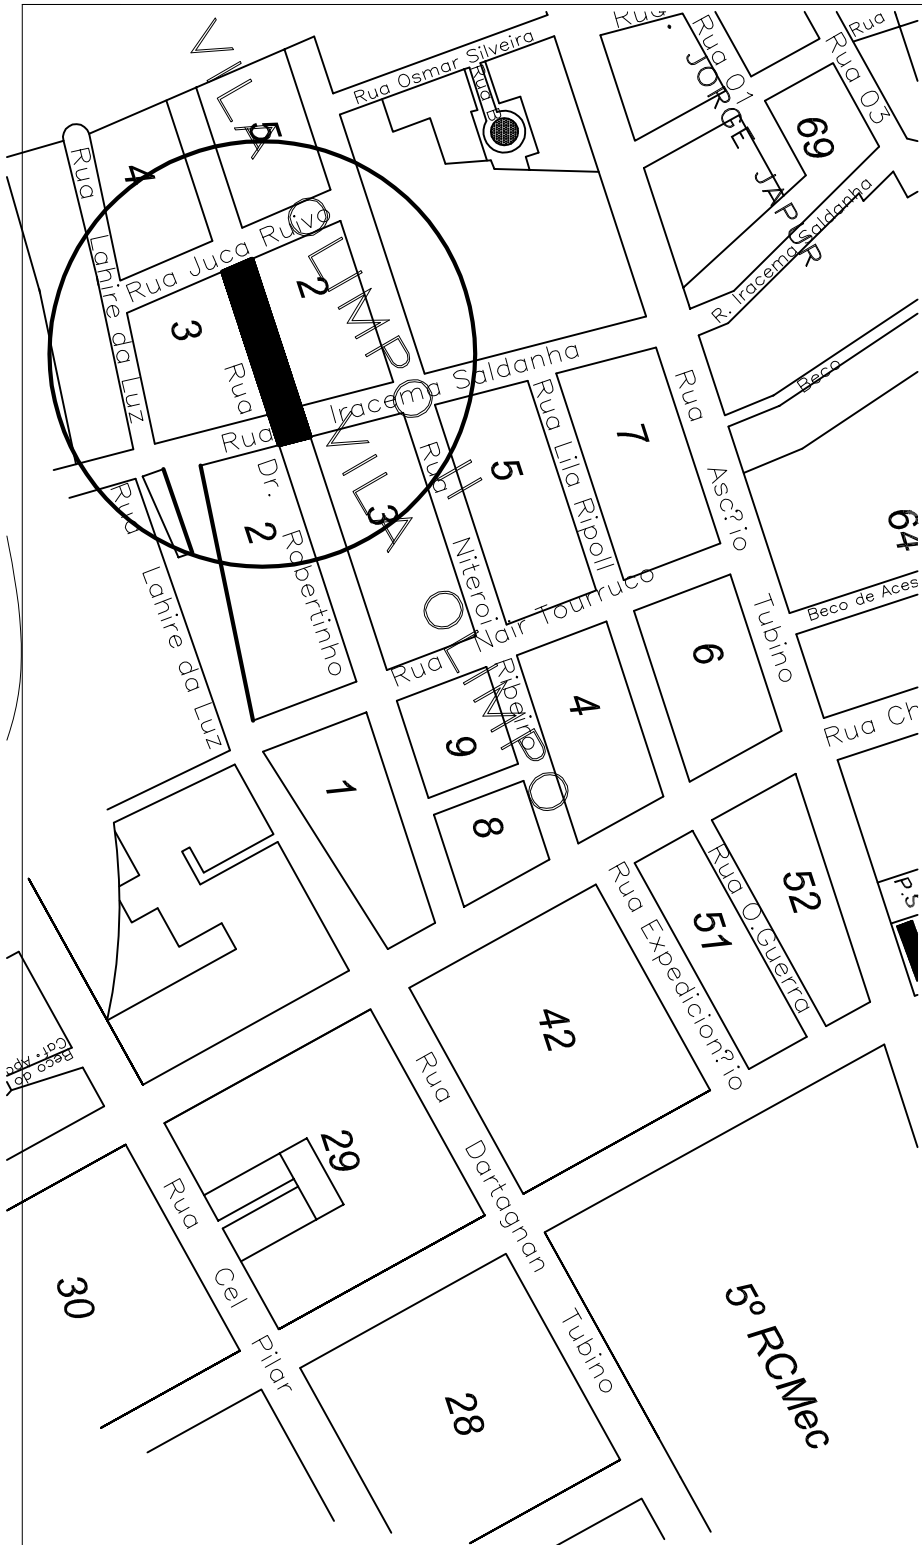


PLANTA BAIXA Esc. 1/750

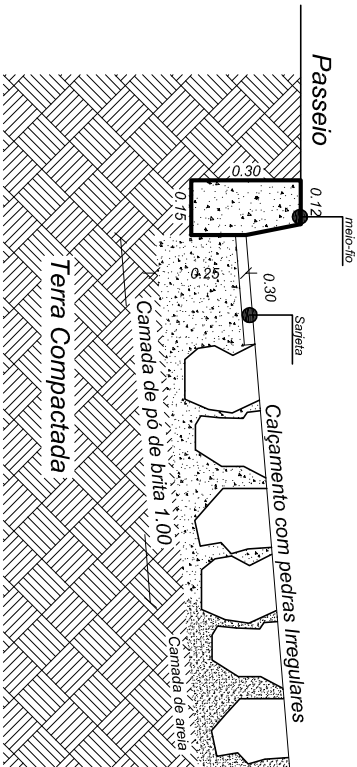

Detalhe

PREFEITURA MUNICIPAL DE QUARAI			
SEC. DO PLANEJAMENTO			
SETOR DE PROJETOS			
Conteúdo:	PB, DETALHAMENTO, SIT. E LOC.		
Local:	Rua Dr. ROBERTINHO Vila Olimpo		
Projeto:	Calçamento com Pedras Irregulares	Resp. Técnico:	Eng. Civil Giovanni Pinto Wolff CREA-RS 107432
Área:	1.116,00m²	Escala:	Indicadas
Data:	Julho / 2011	Colaboradores:	Rubens L. Staummeister Desenhista Sênior

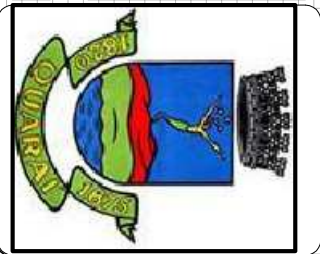

01/01