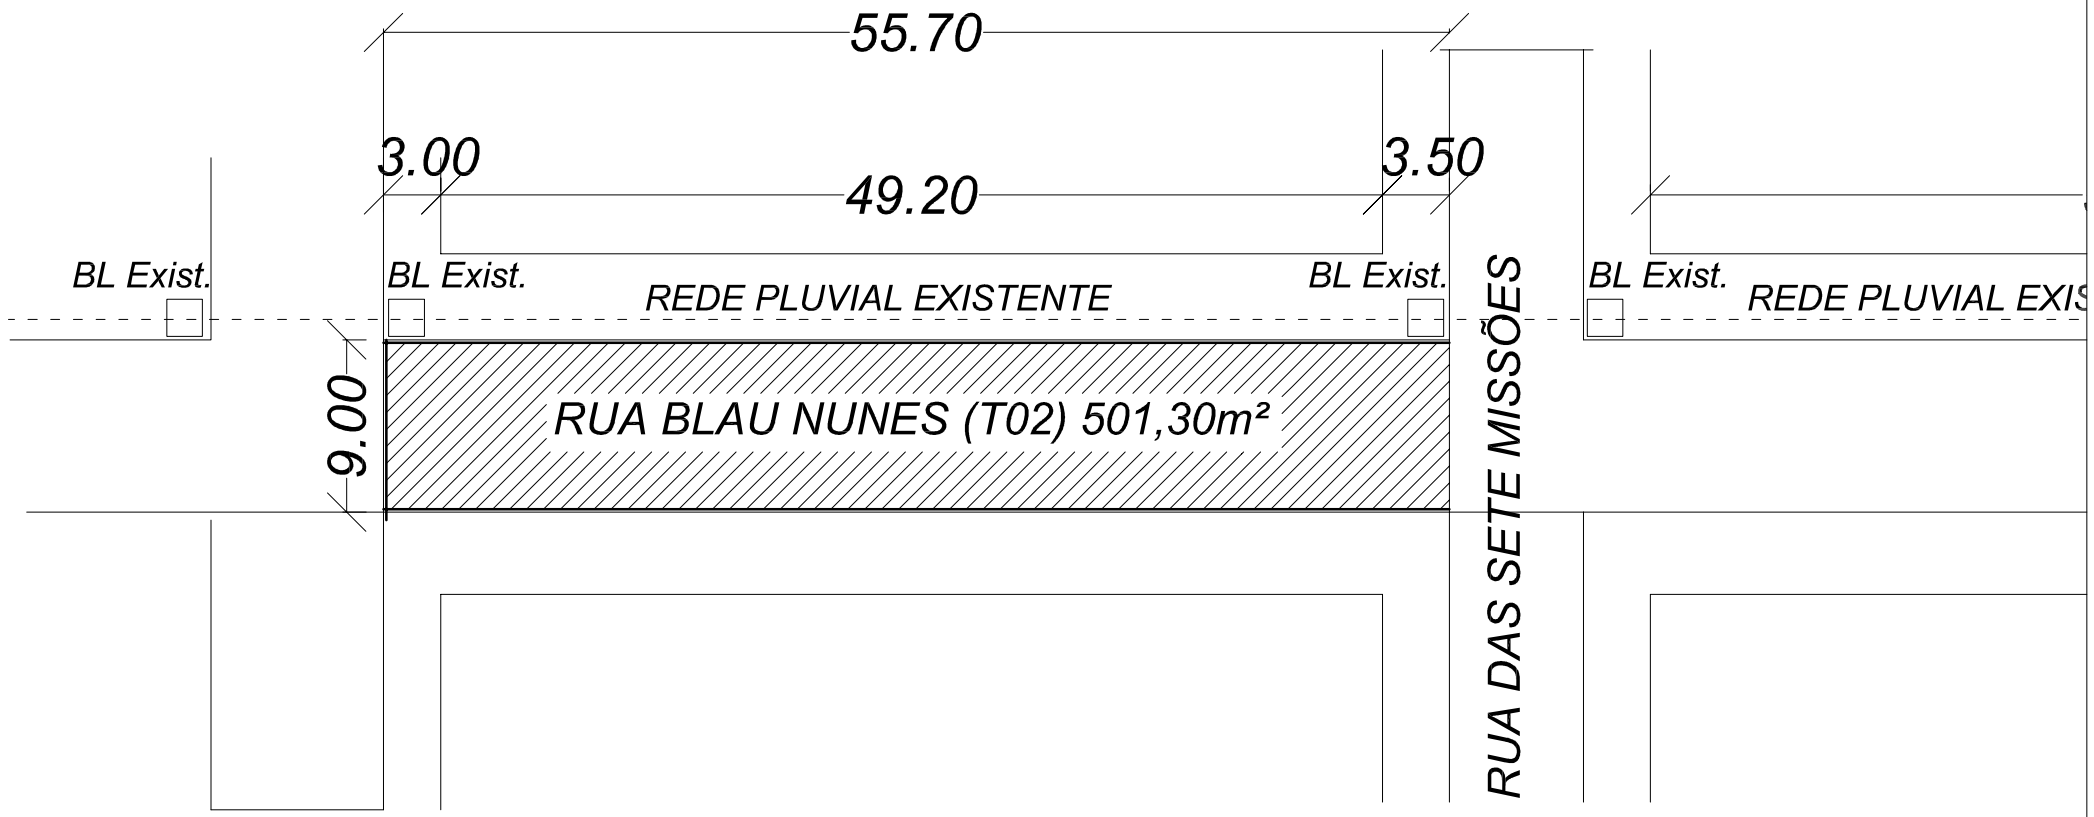

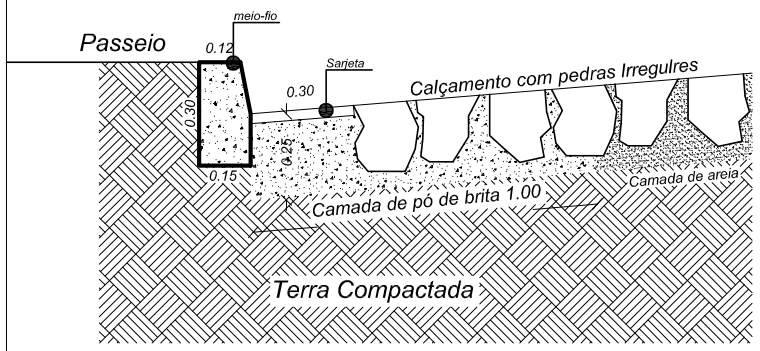

Detalhe

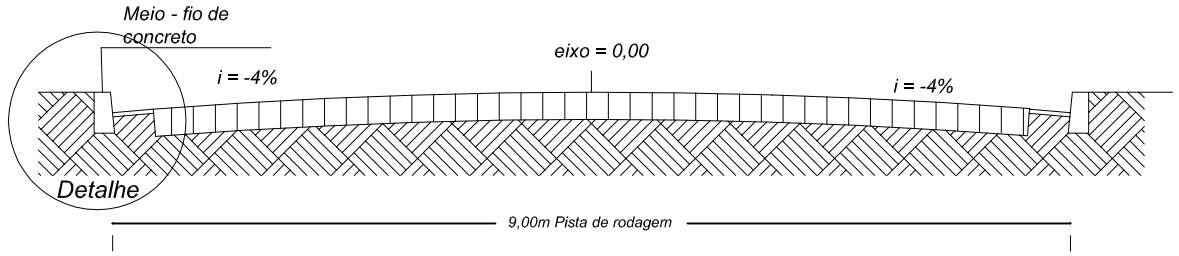

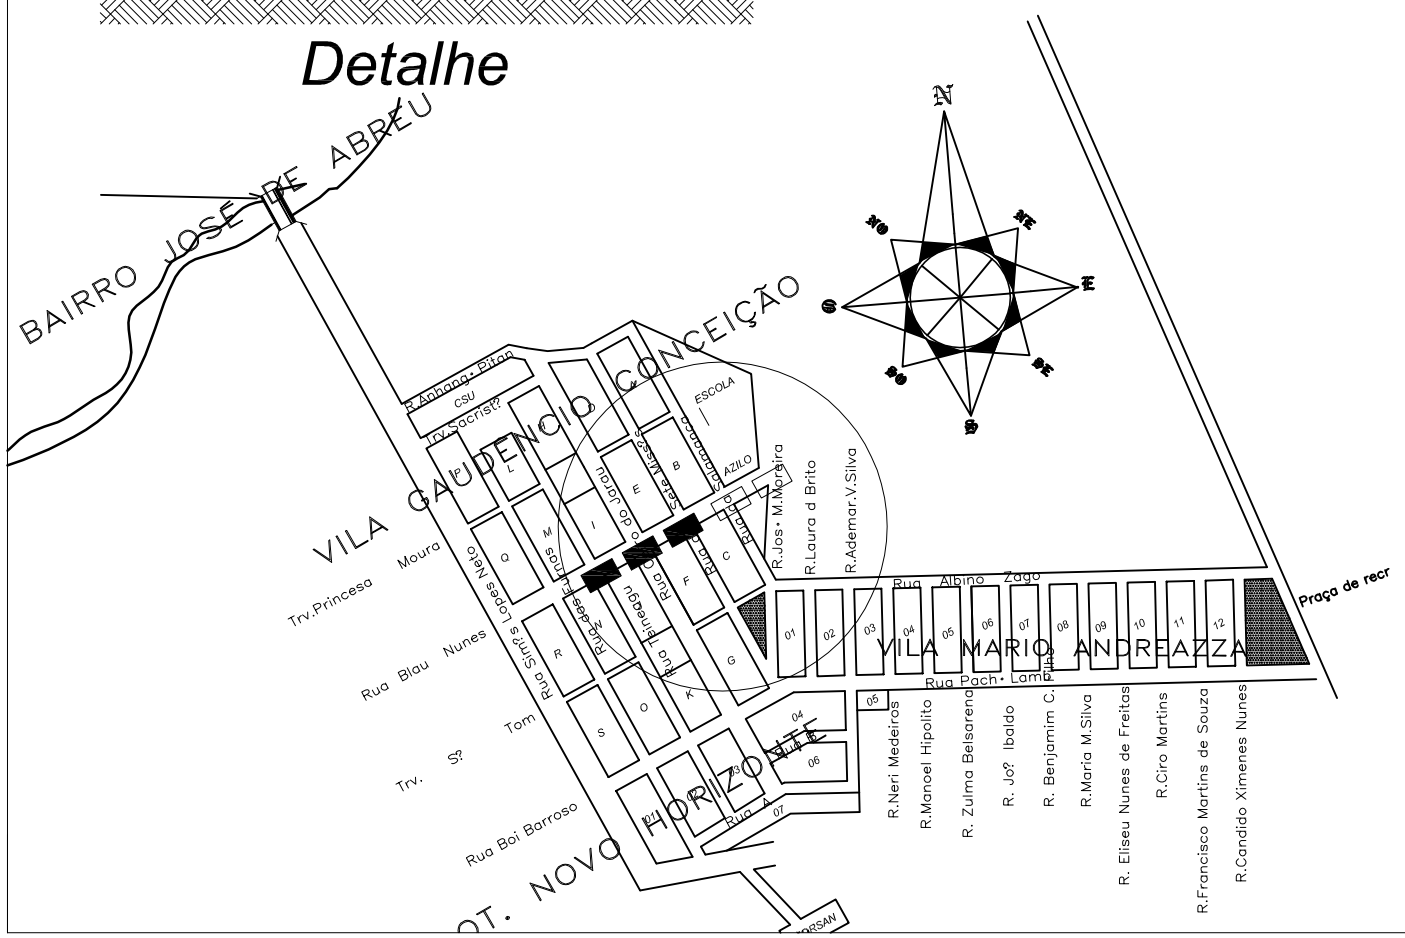

PREFEITURA MUNICIPAL DE QUARAÍ

SEC. DO PLANEJAMENTO

SETOR DE PROJETOS

Conteúdo: PB, DETALHAMENTO, SIT. E LOC.

Local: *Rua Blau Nunes* — *Vila Gaudêncio*

Resp. Técnico: ***Eng.Civil Giovani Pinto Wolff*** *CREA-RS 107432*

Prefeito Municipal: *João Carlos Vieira Gediel*

Projeto: *Calçamento com Pedras Irregulares*

Área: *501,30 m²*

Escala: *Indicadas*

Data: *Julho / 2011*

Prancha: *01/01*

Colaboradores: Rubens L. Staumeistter — Desenhista Tec