



Faixa de
Contenção
a executar
7,00

Meio - fio de
concreto

i = -4%

eixo = 0,00

i = -4%

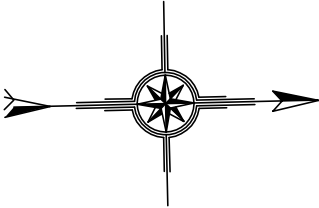
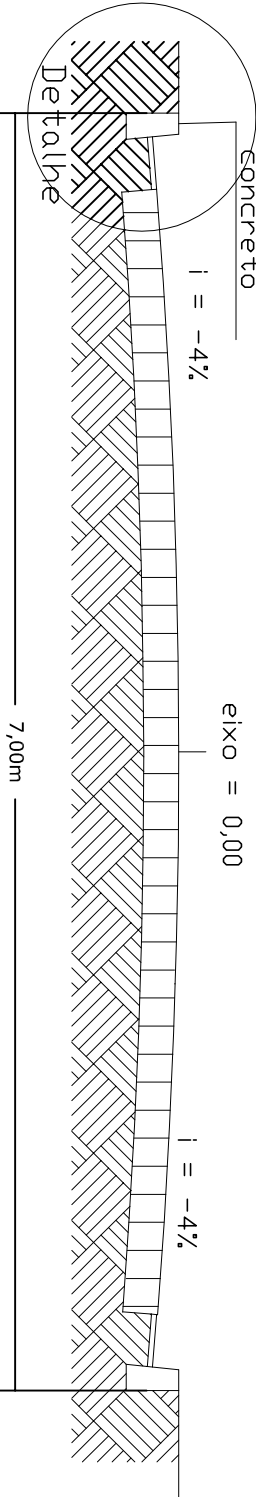


Meio-fio


Rua Salustiano da Silva Filho
769,50 m²

Meio-fio

115,00

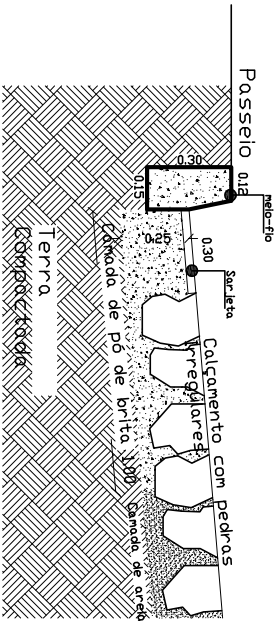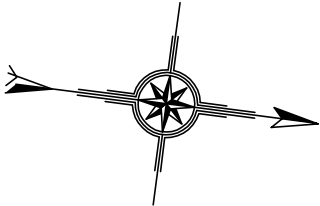


Detalhe meio-fio
S/Esc.

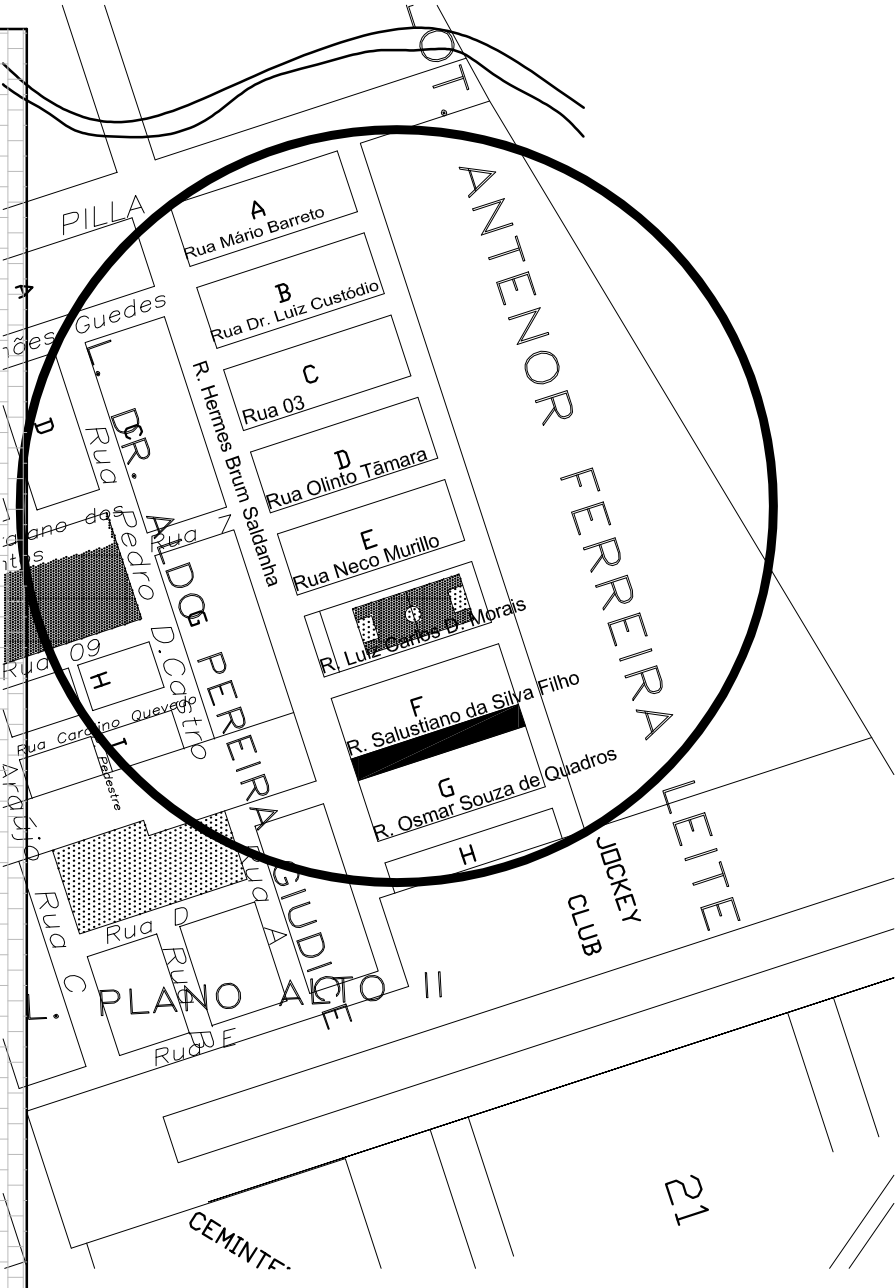

PREFEITURA MUNICIPAL DE QUARAI
SEC. DO PLANEJAMENTO
SETOR DE PROJETOS

Planta Baixa e Localização

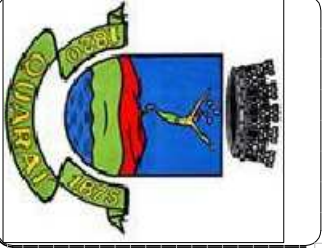

Prancha:

01

Conteúdo:

Vila Antenor Ferreira Leite

Resp. Técnico:

Eng. Giovanni P. Wolff
CREA-RS 107.432

Projeto:

**Calçamento com pedras irregulares
Rua Salustiano da Silva Filho**

Prefeito Municipal:

João Carlos Vieira Gediel

Desenho:

**Rubens Staumeister
Natália Selvero**

RUA HERMES BRUM SALDANHA

FC Existente