

**Faixa de Cont. Existente**


Rua Coronel Pillar
442,00m2

PLANTA BAIXA



ESC-1/250

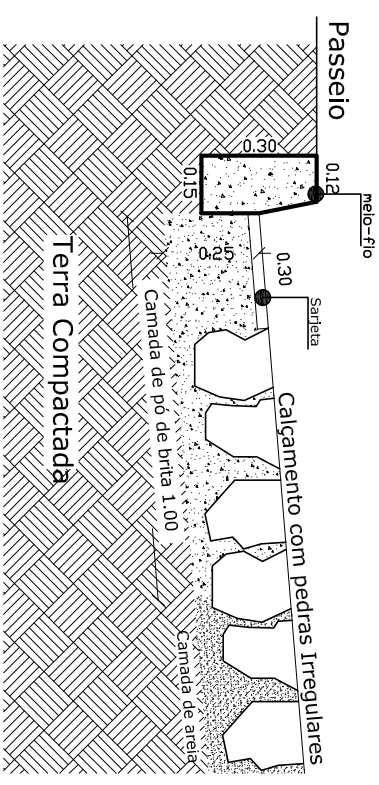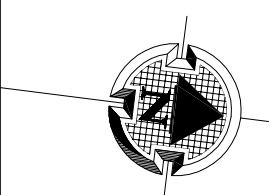

DETAILHES S/ESC.

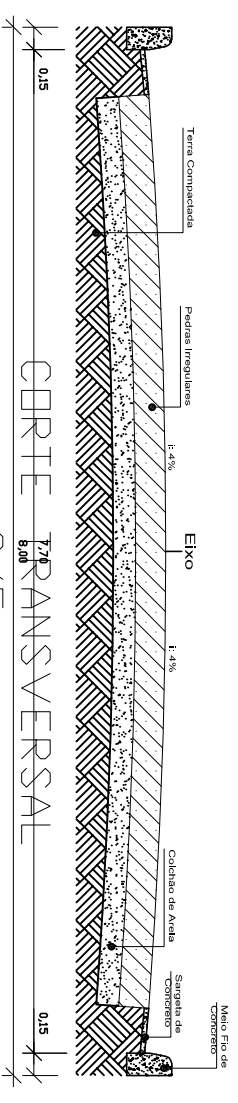

S/ESC

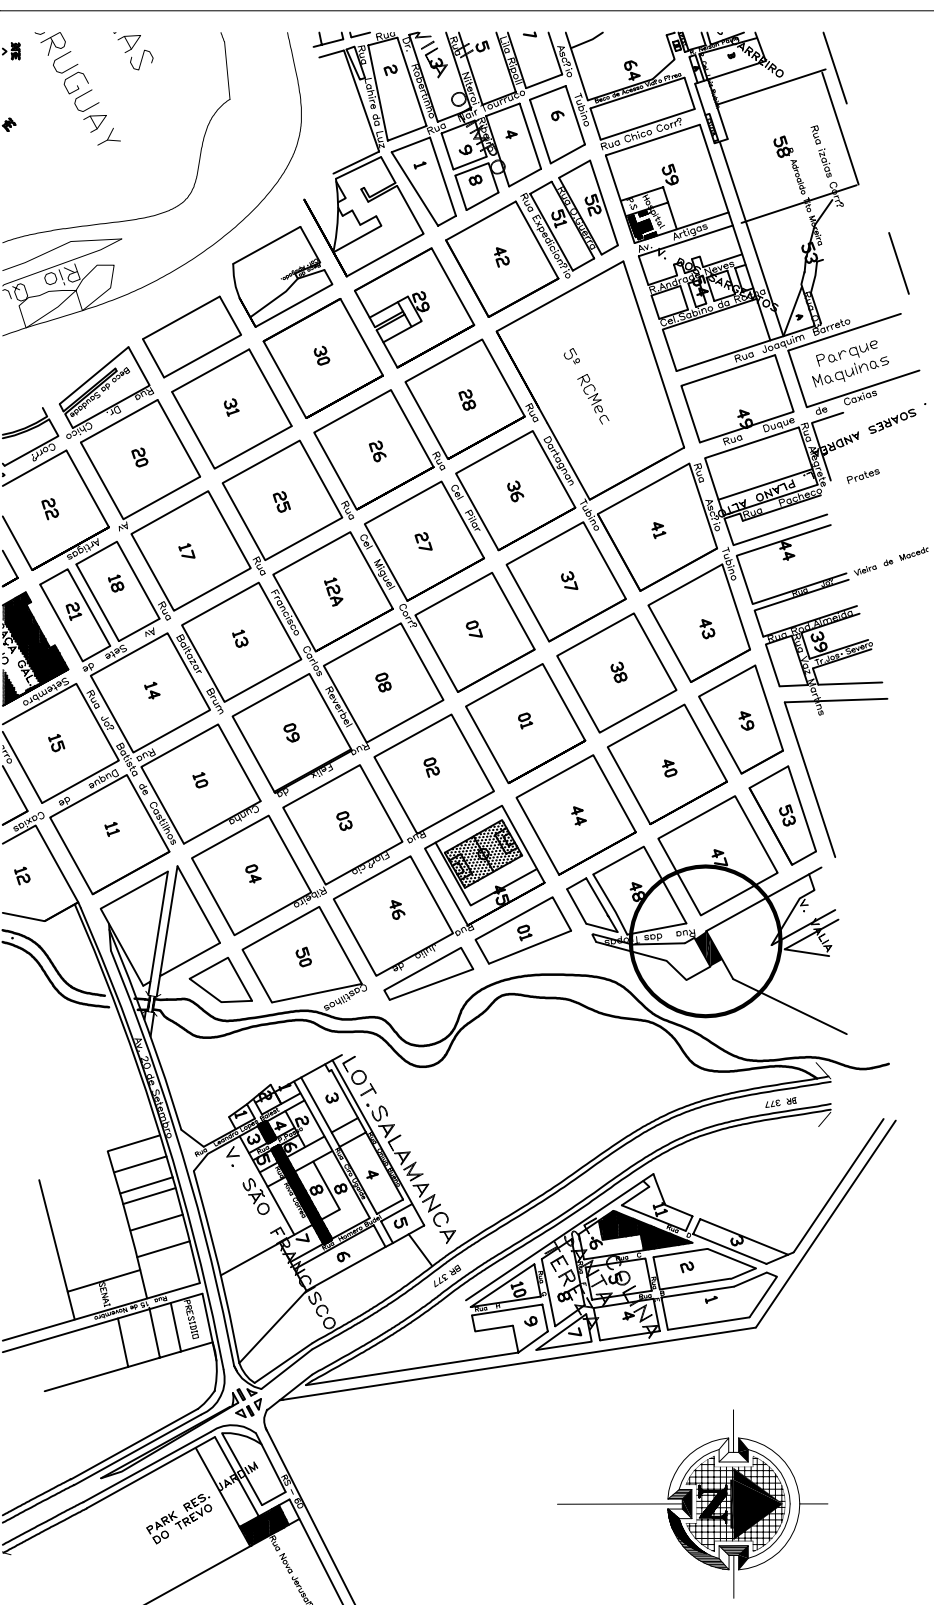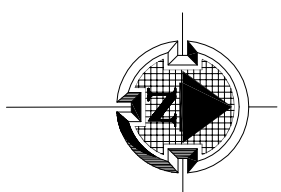

PREFEITURA MUNICIPAL DE QUARAI

SEC. DO PLANEJAMENTO

SETOR DE PROJETOS

Conteúdo:
PB, DETALHAMENTO, SIT. E LOC.

Local:

Rua Coronel Pillar
Prolongamento

Eng. Giovanni P. Wolff
CREA-RS 107.432

Prefeito Municipal

Projeto: **Calçamento com Pedras Irregulares**

Copyright © 2002 by The McGraw-Hill Companies, Inc.

Desenhos:

Area: 442.00m²

Indicadas

Junho de 2017

Rubens Staumeister
Natália Selvero