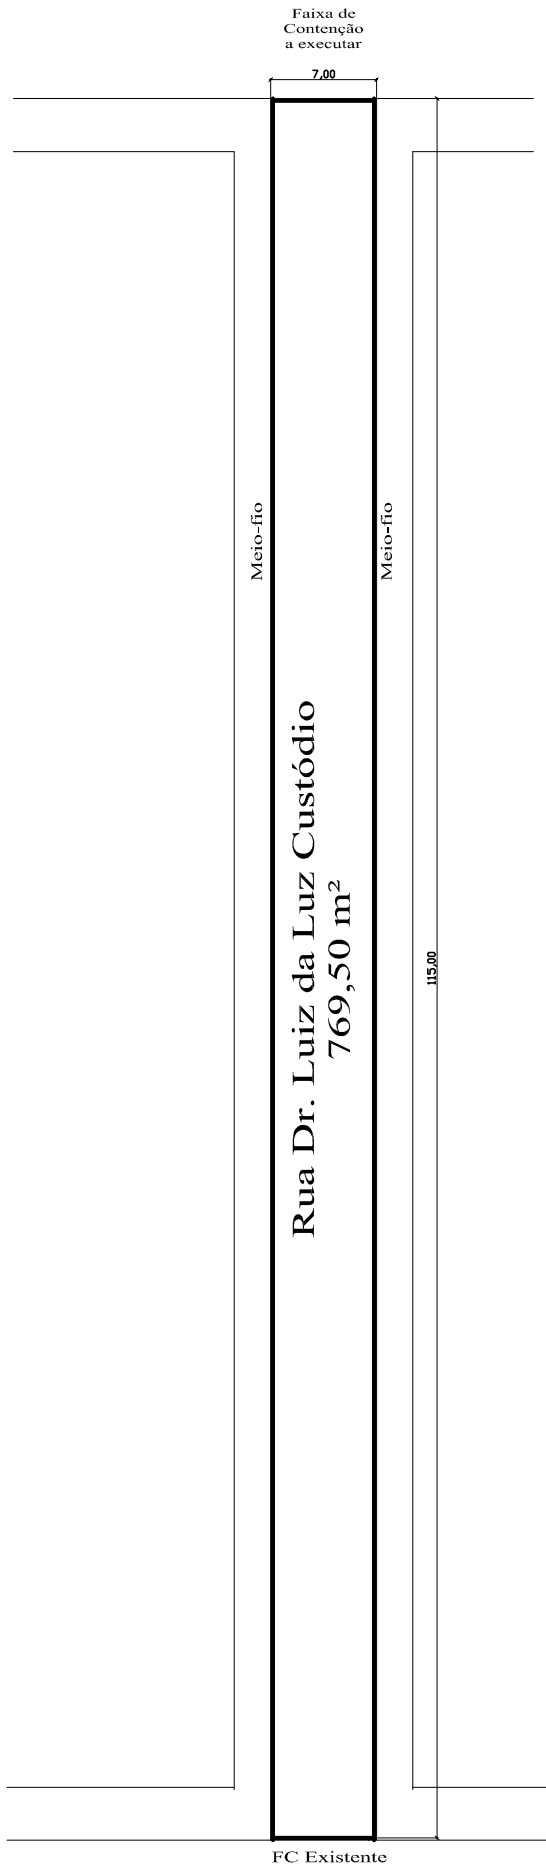

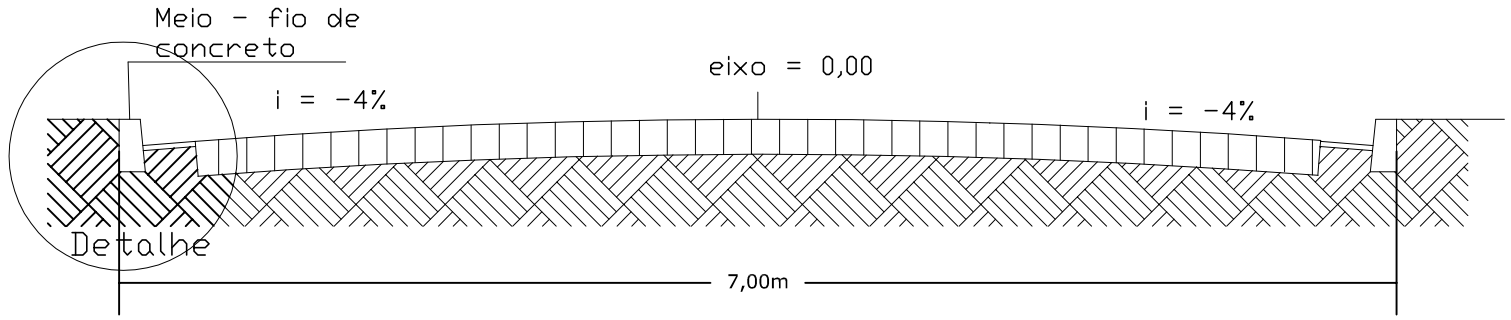

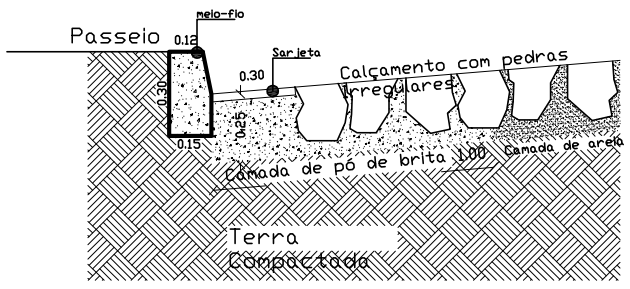

Detalhe meio-fio
S/Esc.

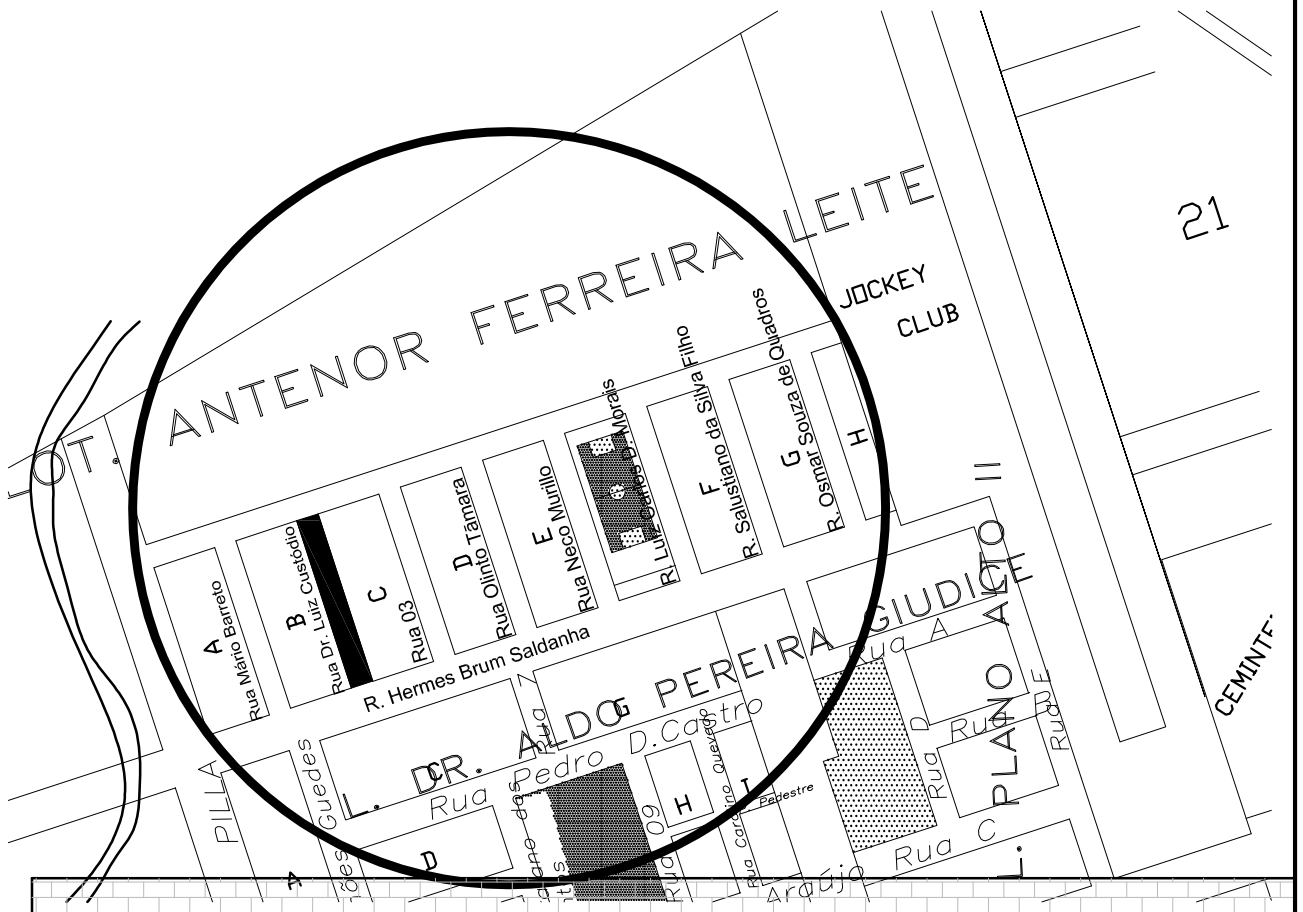

PREFEITURA MUNICIPAL DE QUARAÍ

SEC. DO PLANEJAMENTO

SETOR DE PROJETOS

Conteúdo:

Planta Baixa e Localização

Local:

Vila Antenor Ferreira Leite

Resp. Técnico:

Eng. Giovani P. Wolff
CREA-RS 107.432

Prefeito Municipal:

João Carlos Vieira Gediel

Projeto:

Calçamento com pedras irregulares
Rua Dr. Luiz da Luz Custódio

Extenção:	Escala:	Unidade:	Data:
770,00 m²	***1/500***	***m***	***Junho de 2011***

Prancha:

01

Desenho:

Rubens Staumeister
Natália Selvero