



7,00

100


4/

01X0



—

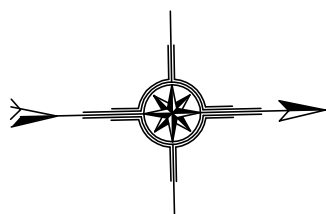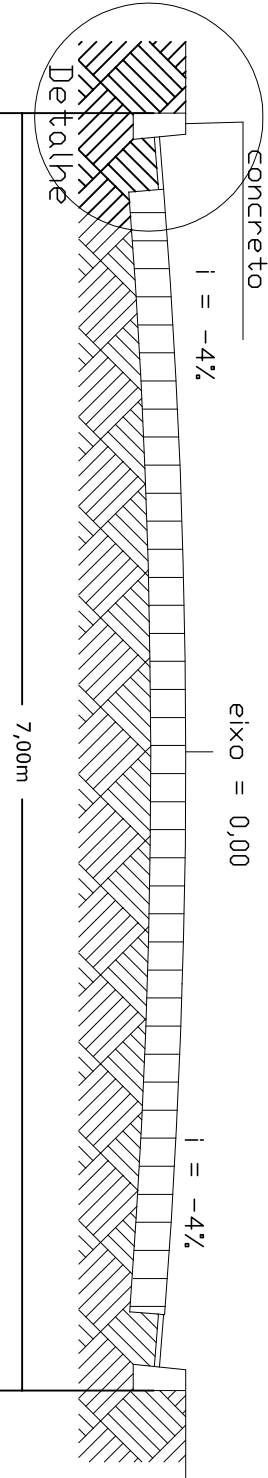

Rua Luiz Carlos Dorneles Moraes  
769,50 m<sup>2</sup>

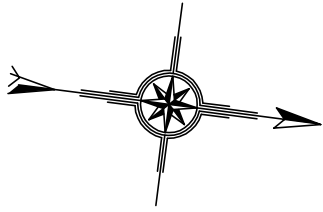

Detalhe meio-fio  
S/Esc.

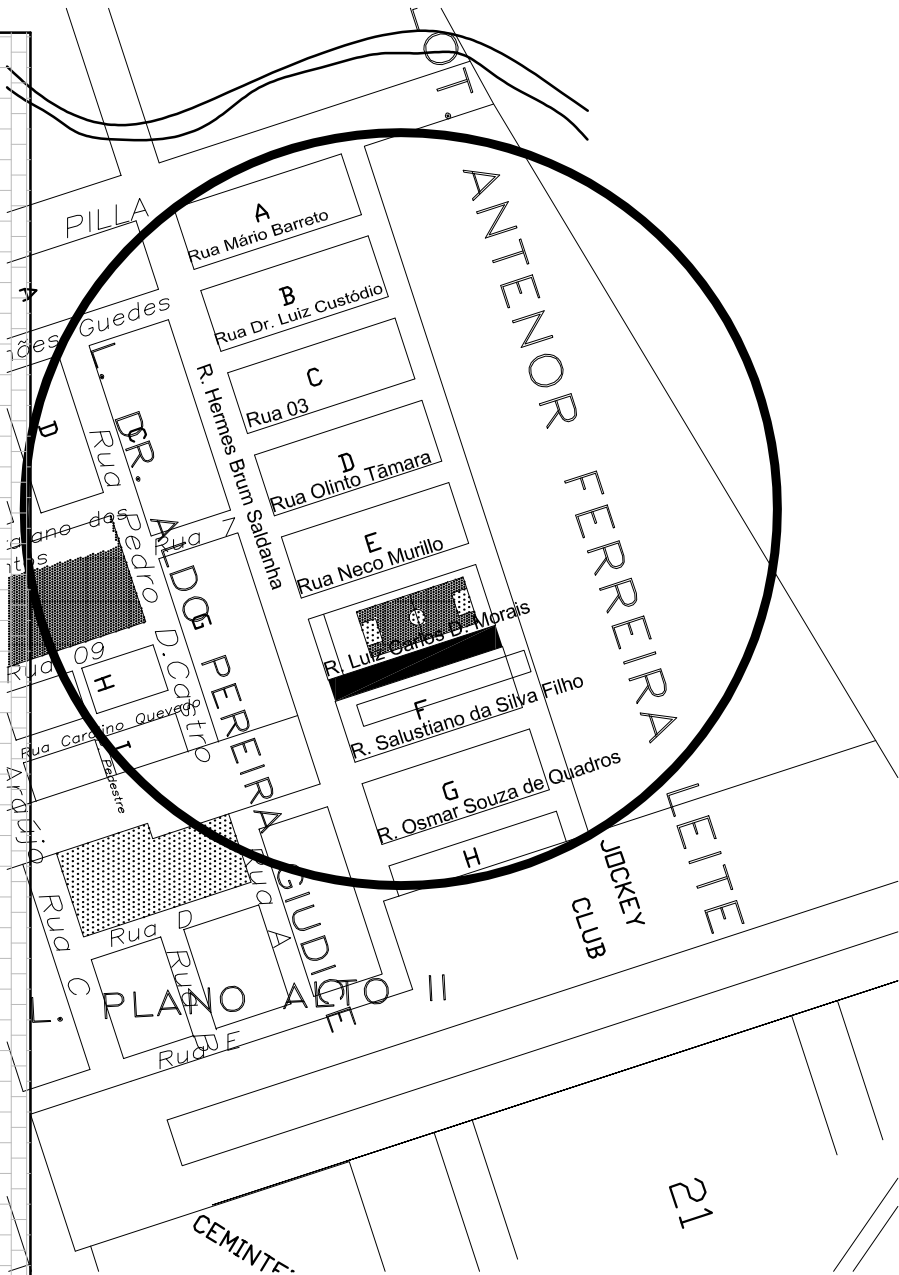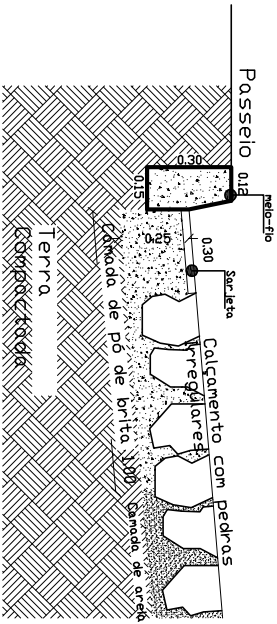

**PREFEITURA MUNICIPAL DE QUARAI**

## SEC. DO PLANEJAMENTO

## SETOR DE PROJETOS

## Conteúdo

### Planta Baixa e Localização

## Local

**Vila Antenor Ferreira Leite**

Resp. T cnic

**Eng. Giovanni P. Moh**

CREA-RS 107.4

**Calçamento com pedras irregulares**  
**Rua Luiz Carlos Dorneles Moraes**

Prefeito Muni

**João Carlos Vieira Gedi**

Exter

Escal


Unida

ata:

FC Existent

RUA HERMES BRUM SALDANHA

01

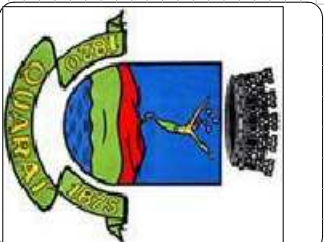

## Prancha

Desenho:

**Rubens Staumeist**  
**Natália Selvero**