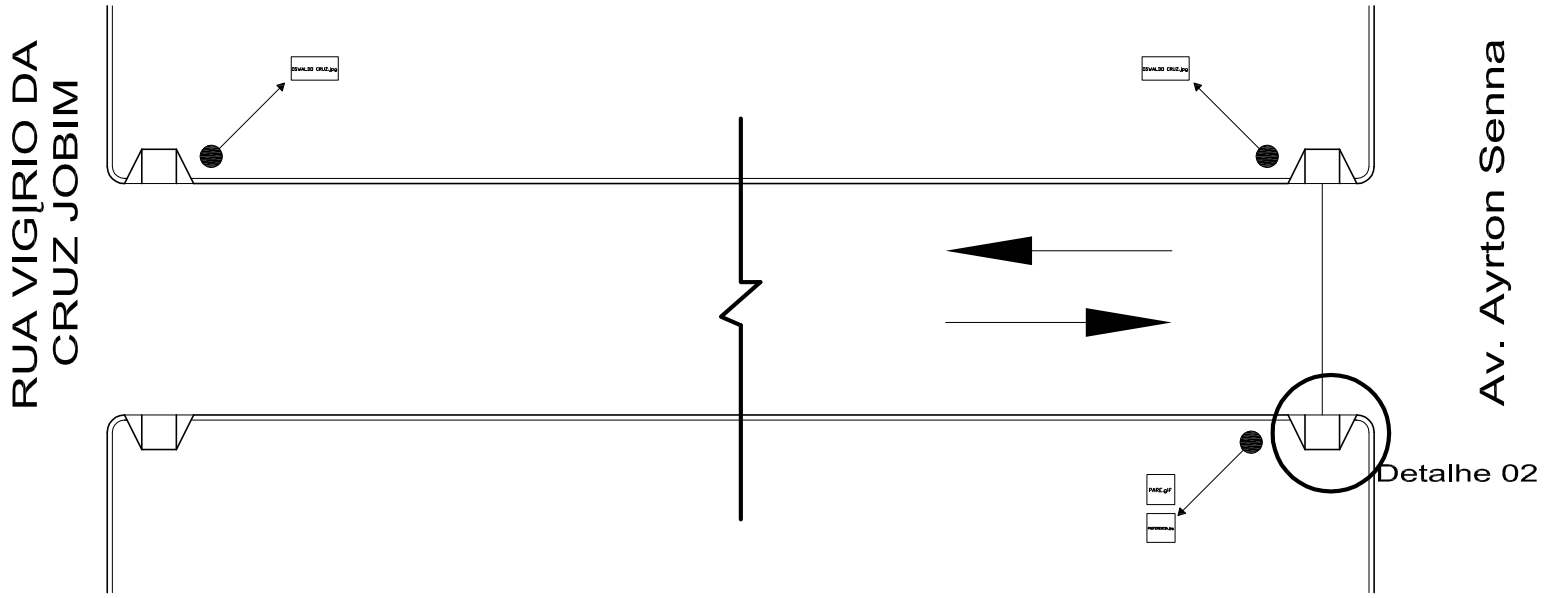

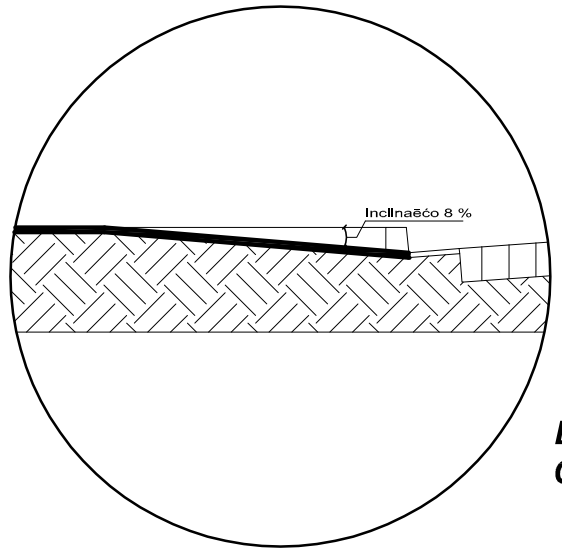

Detalhe 01
Corte lateral rampa

LEGENDA	
PARE.gif	PLACA DE PARADA OBRIGATÓRIA
PREFERENCIA.jpg	PLACA DŹ A PREFERŹNCIA
OSWALDO CRUZ.jpg	PLACA DE IDENTIFICAĒĆO DA RUA
	SENTIDO DE TRĮFEGO - MĆO DUPLA

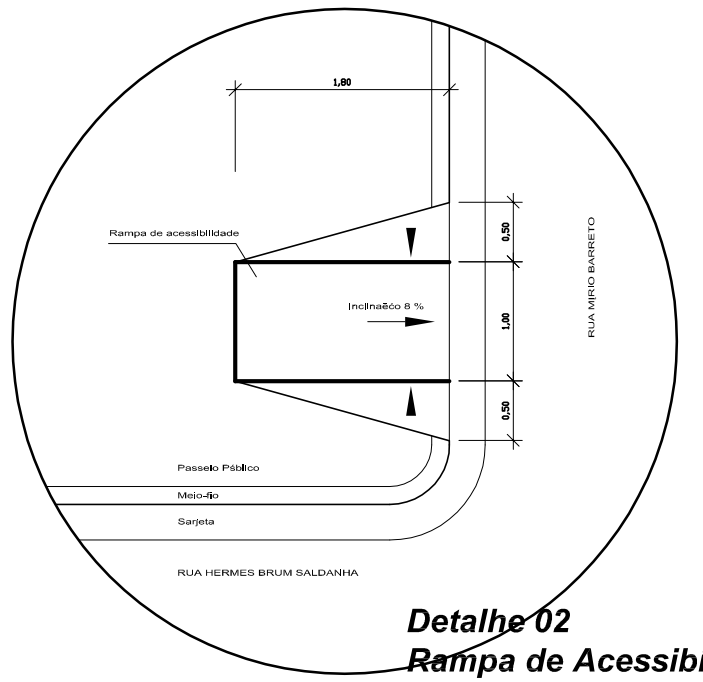

Detalhe 02
Rampa de Acessibilidade

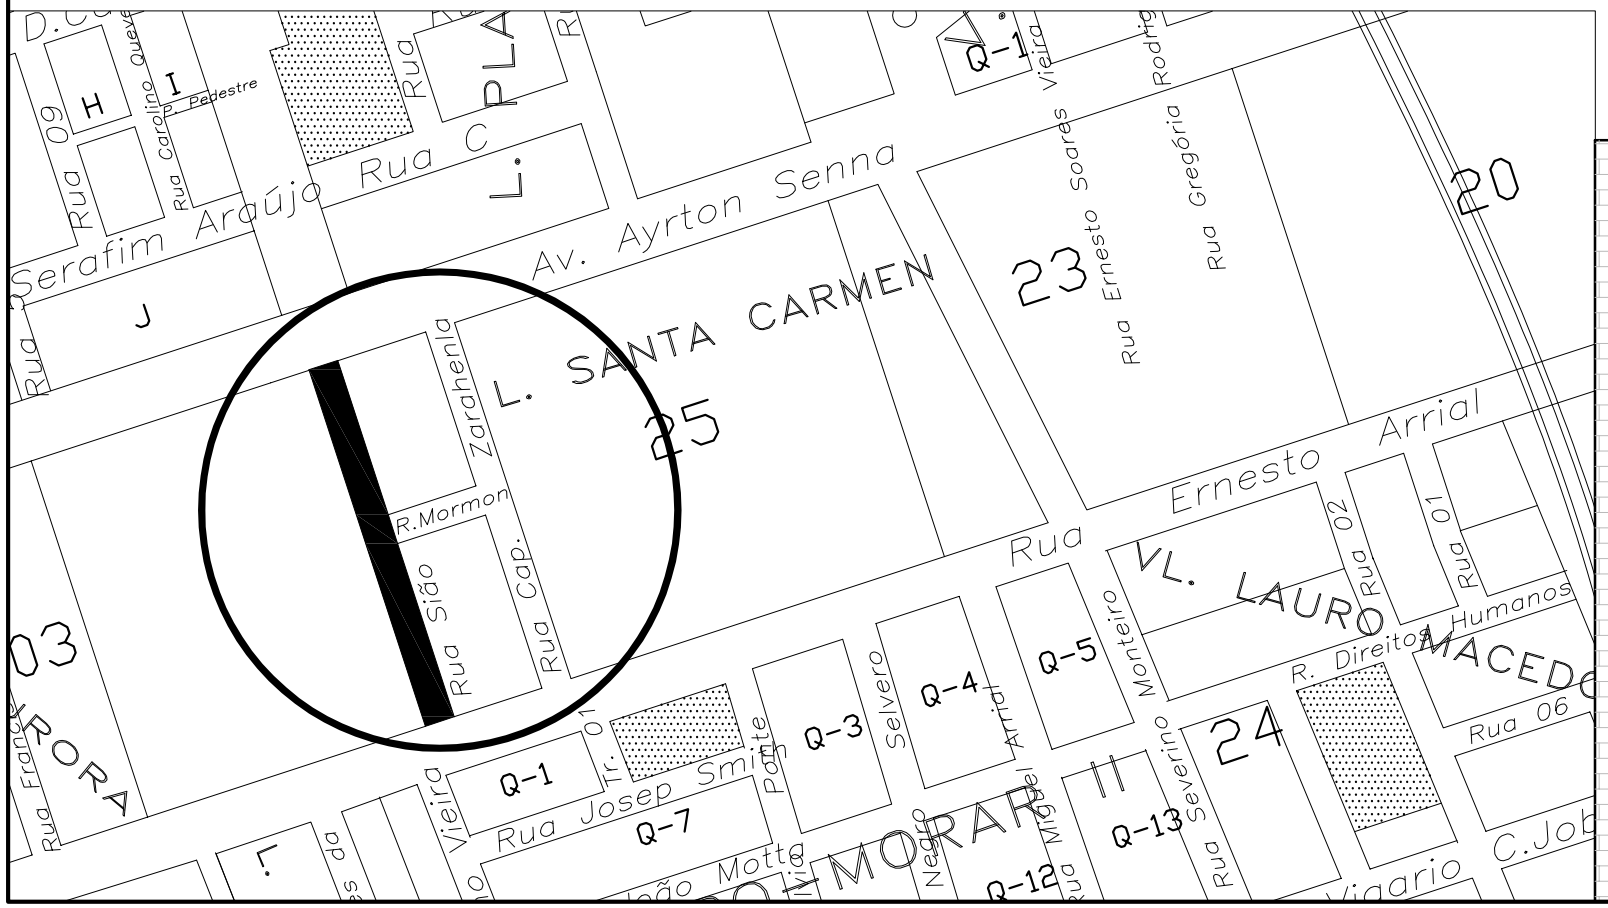

PREFEITURA MUNICIPAL DE QUARAÍ	
SEC. DO PLANEJAMENTO	
SETOR DE PROJETOS	
Conteúdo: ***Sinalização Vertical e Horizontal***	
Local: ***RUA SIÃO LOTEAMENTO SANTA CARMEM***	Resp. Técnico: ***Eng. Giovani P. Wolff*** *CREA-RS 107.432*
Projeto: ***SINALIZAÇÃO VIÁRIA RUA SIÃO***	Prefeito Municipal: ***João Carlos Vieira Gediel***
Extenção: ***1675,00m²*** / Escala: ***S/ESC*** / Unidade: ***m*** / Data: ***Junho de 2011***	Desenho: ***Rubens Staumeister Natália Selvero***
	Prancha: 01