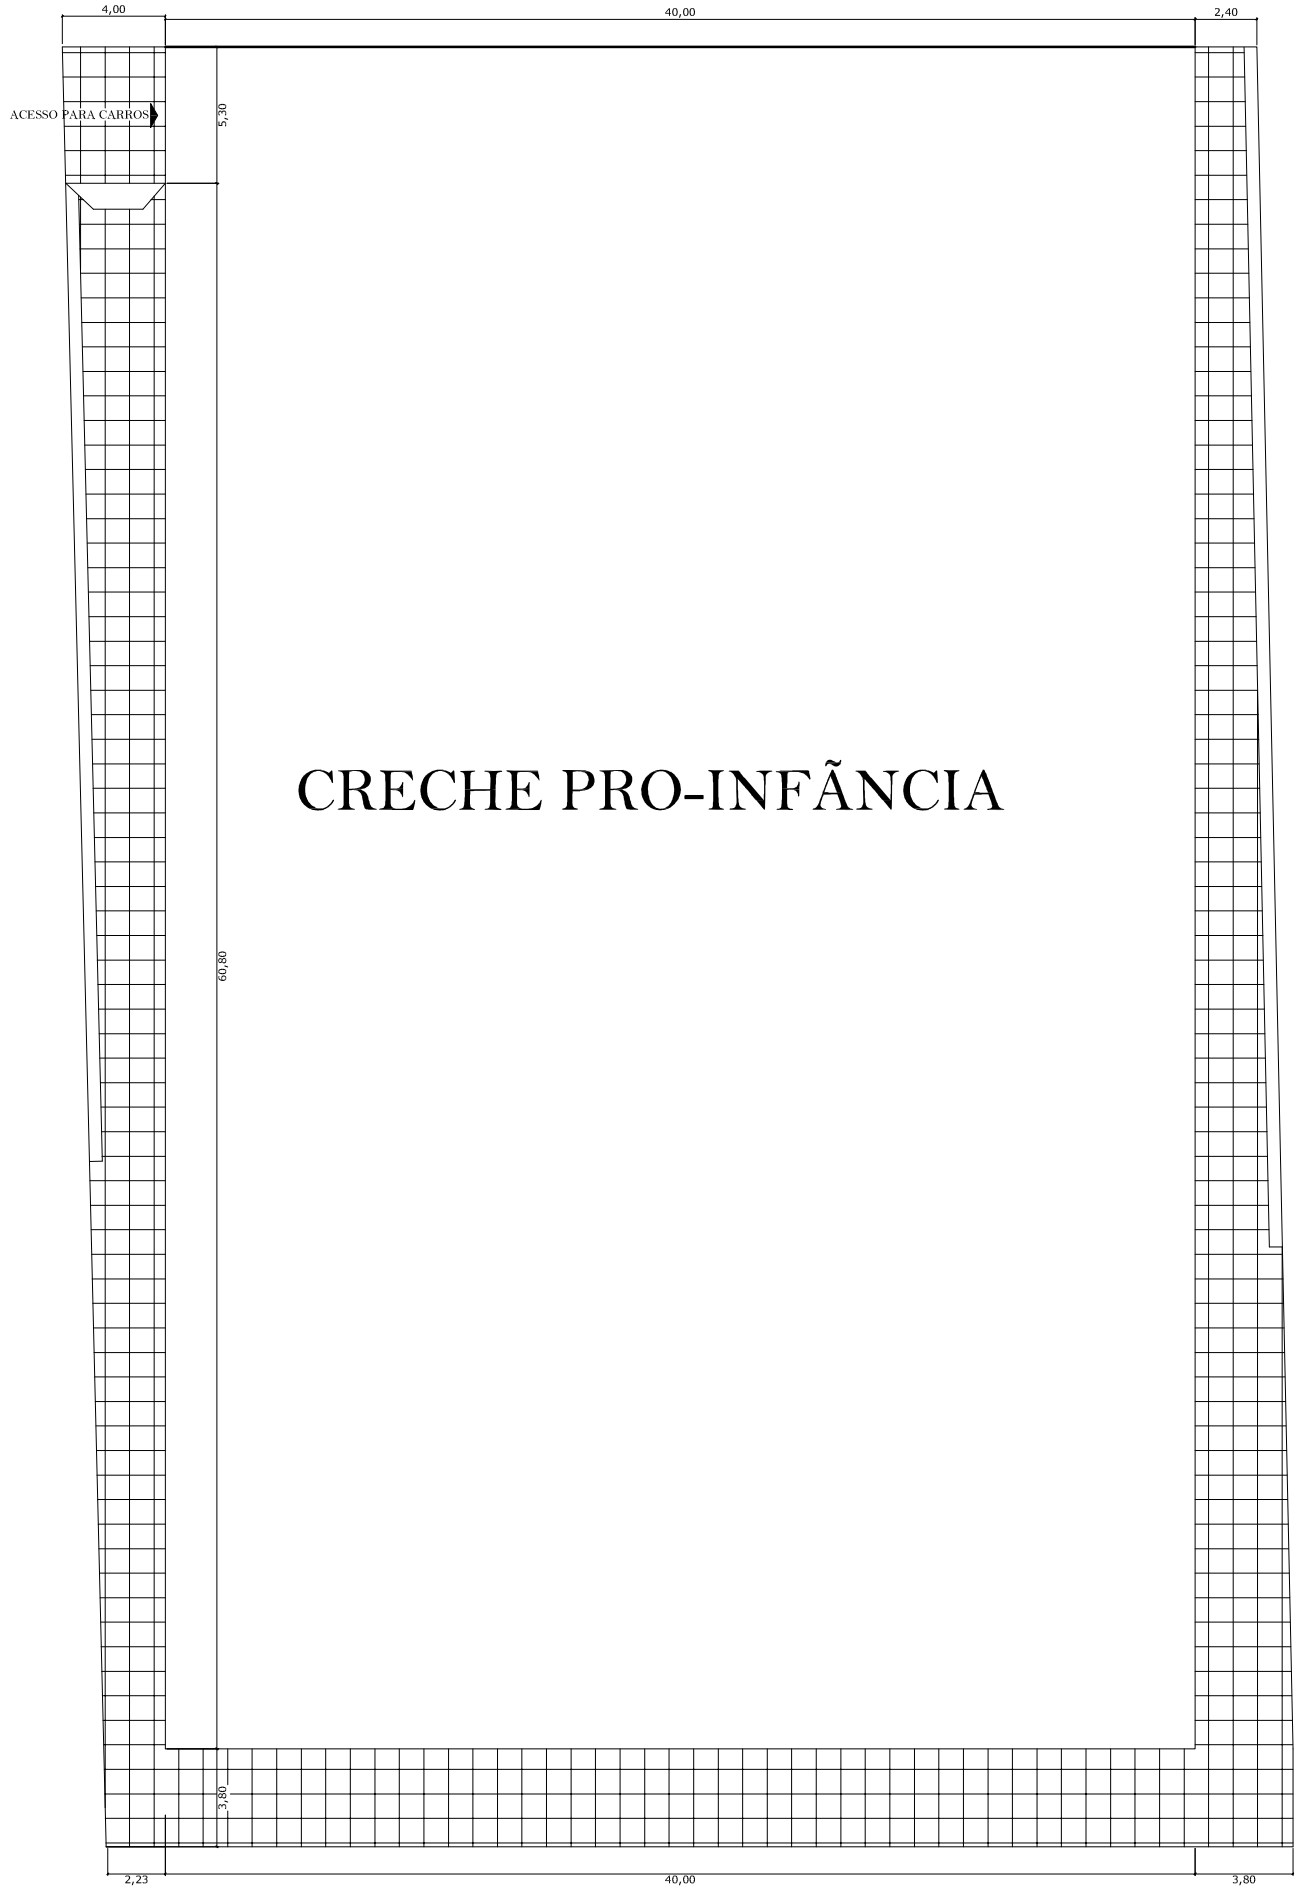

PLANTA BAIXA
Esc. 1/250

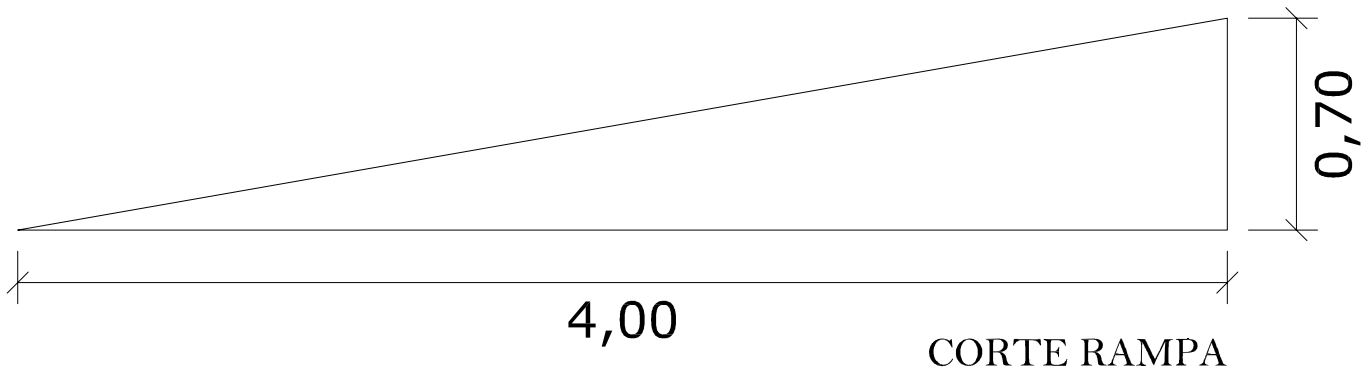

CORTE RAMPA
Esc. 1/25

PREFEITURA MUNICIPAL DE QUARAÍ
SEC. MUN.do PLANEJAMENTO

Local: VILA LAURO MACEDO - CRECHE PRÓ-INFÂNCIA
ZONA NORTE DA CIDADE

CALÇADA CRECHE PRÓ-INFÂNCIA - Vila Lauro Macedo

Eng Civil. Diego Curvello Lascombe 166.182

JOÃO CARLOS VIEIRA GEDIEL - Prefeito Municipal

SITUAÇÃO, LOCALIZAÇÃO, PLANTA BAIXA e CORTE DA RAMPA

Data:	Area Prédio:	unidade:	Escala:	Desenho:	
Dez. 2011	588,00m²	m²	Indic.	Rubens Staumeister	01