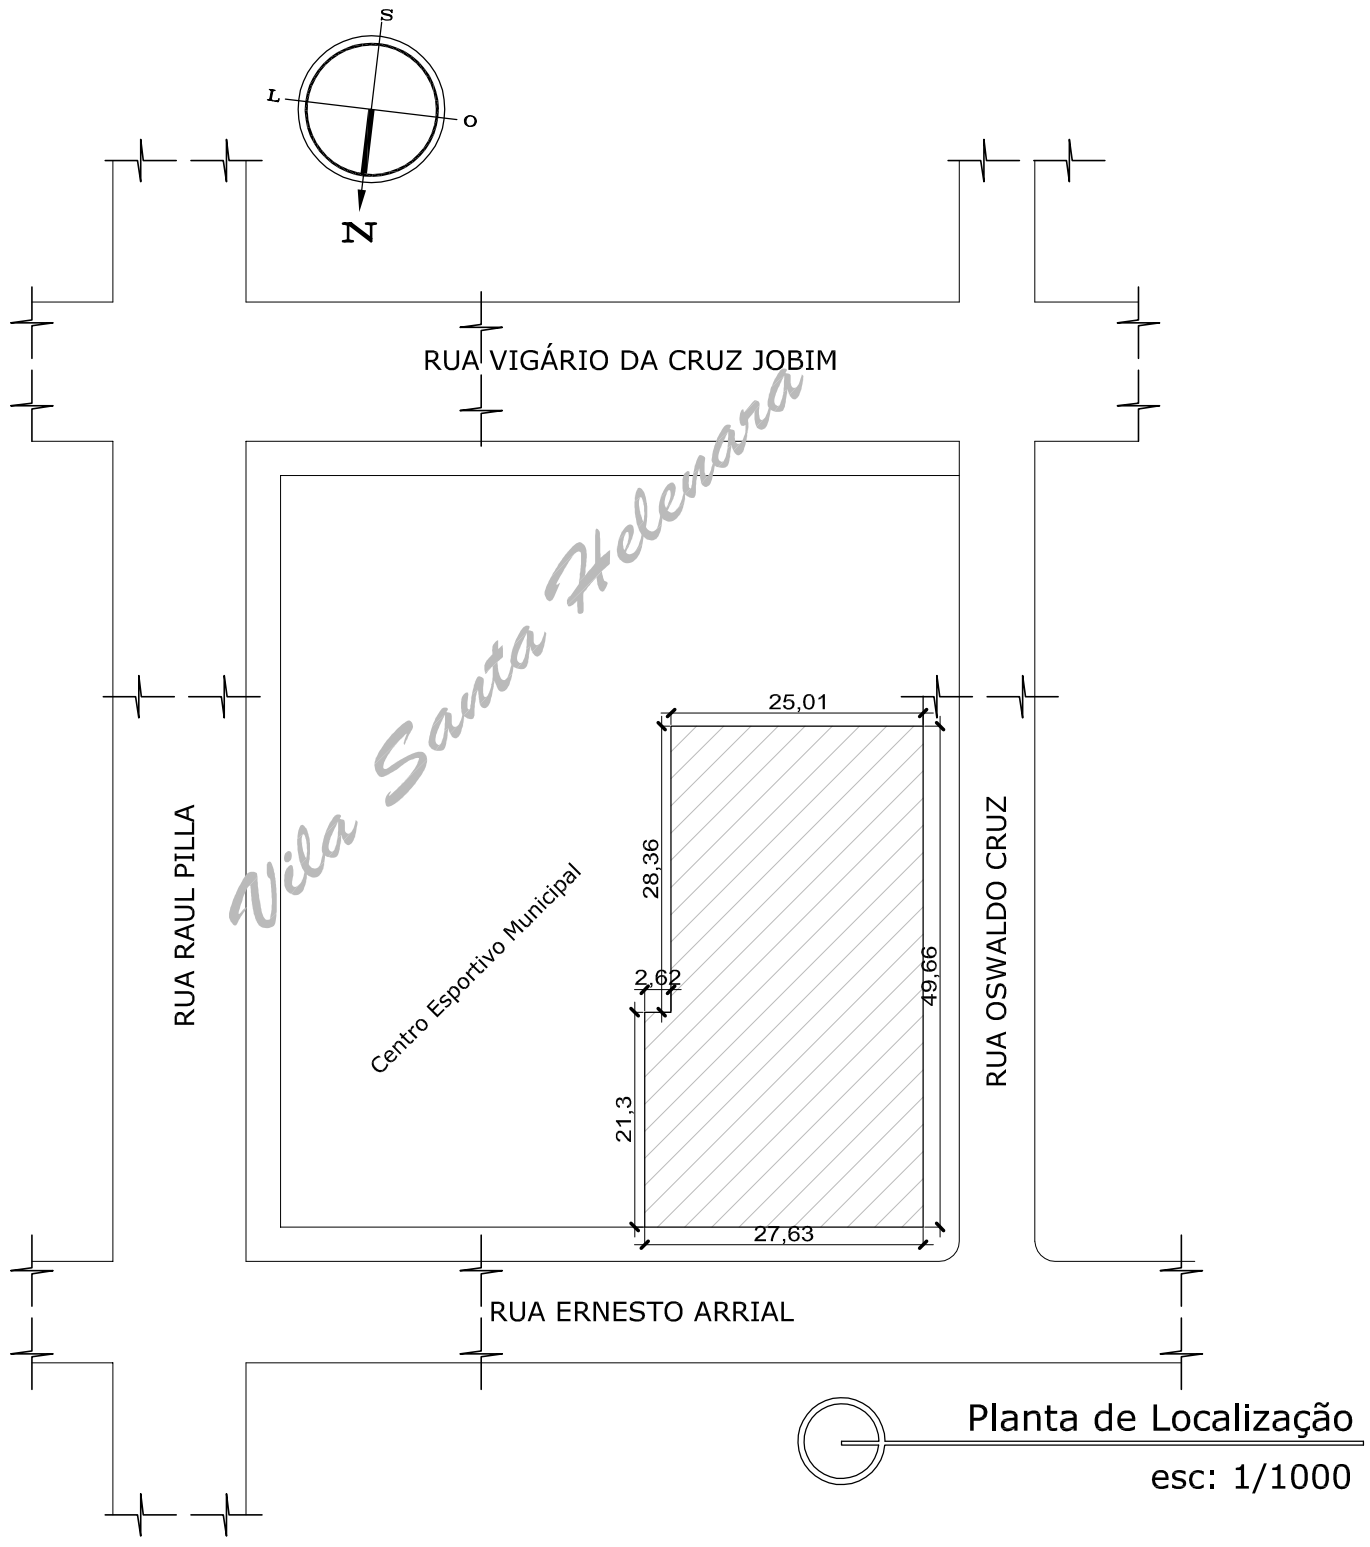


Planta de Localização

esc: 1/1000

Planta de Situação

s/escala

# PREFEITURA MUNICIPAL DE QUARAÍ

SEC. DO PLANEJAMENTO

SETOR DE PROJETOS

Conteúdo: Planta de Situação & Localização

Local: Rua Ernesto Arrial -VILA SANTA HELENARA

Resp. Técnico: *Arq. Urb. Adriano Rodrigues* CREA-RS 128.403

Prefeito Municipal: *João Carlos Vieira Gediel*

Prancha: 01/04

Projeto: Drenagem, Impermeabilização & Contenção

Colaboradores:

Área: m²

Escala: Indicadas

Data: Agosto de 2011