


PLANTA BAIXA

ÁREA: 2.271,61m²

Esc. 1 / 750

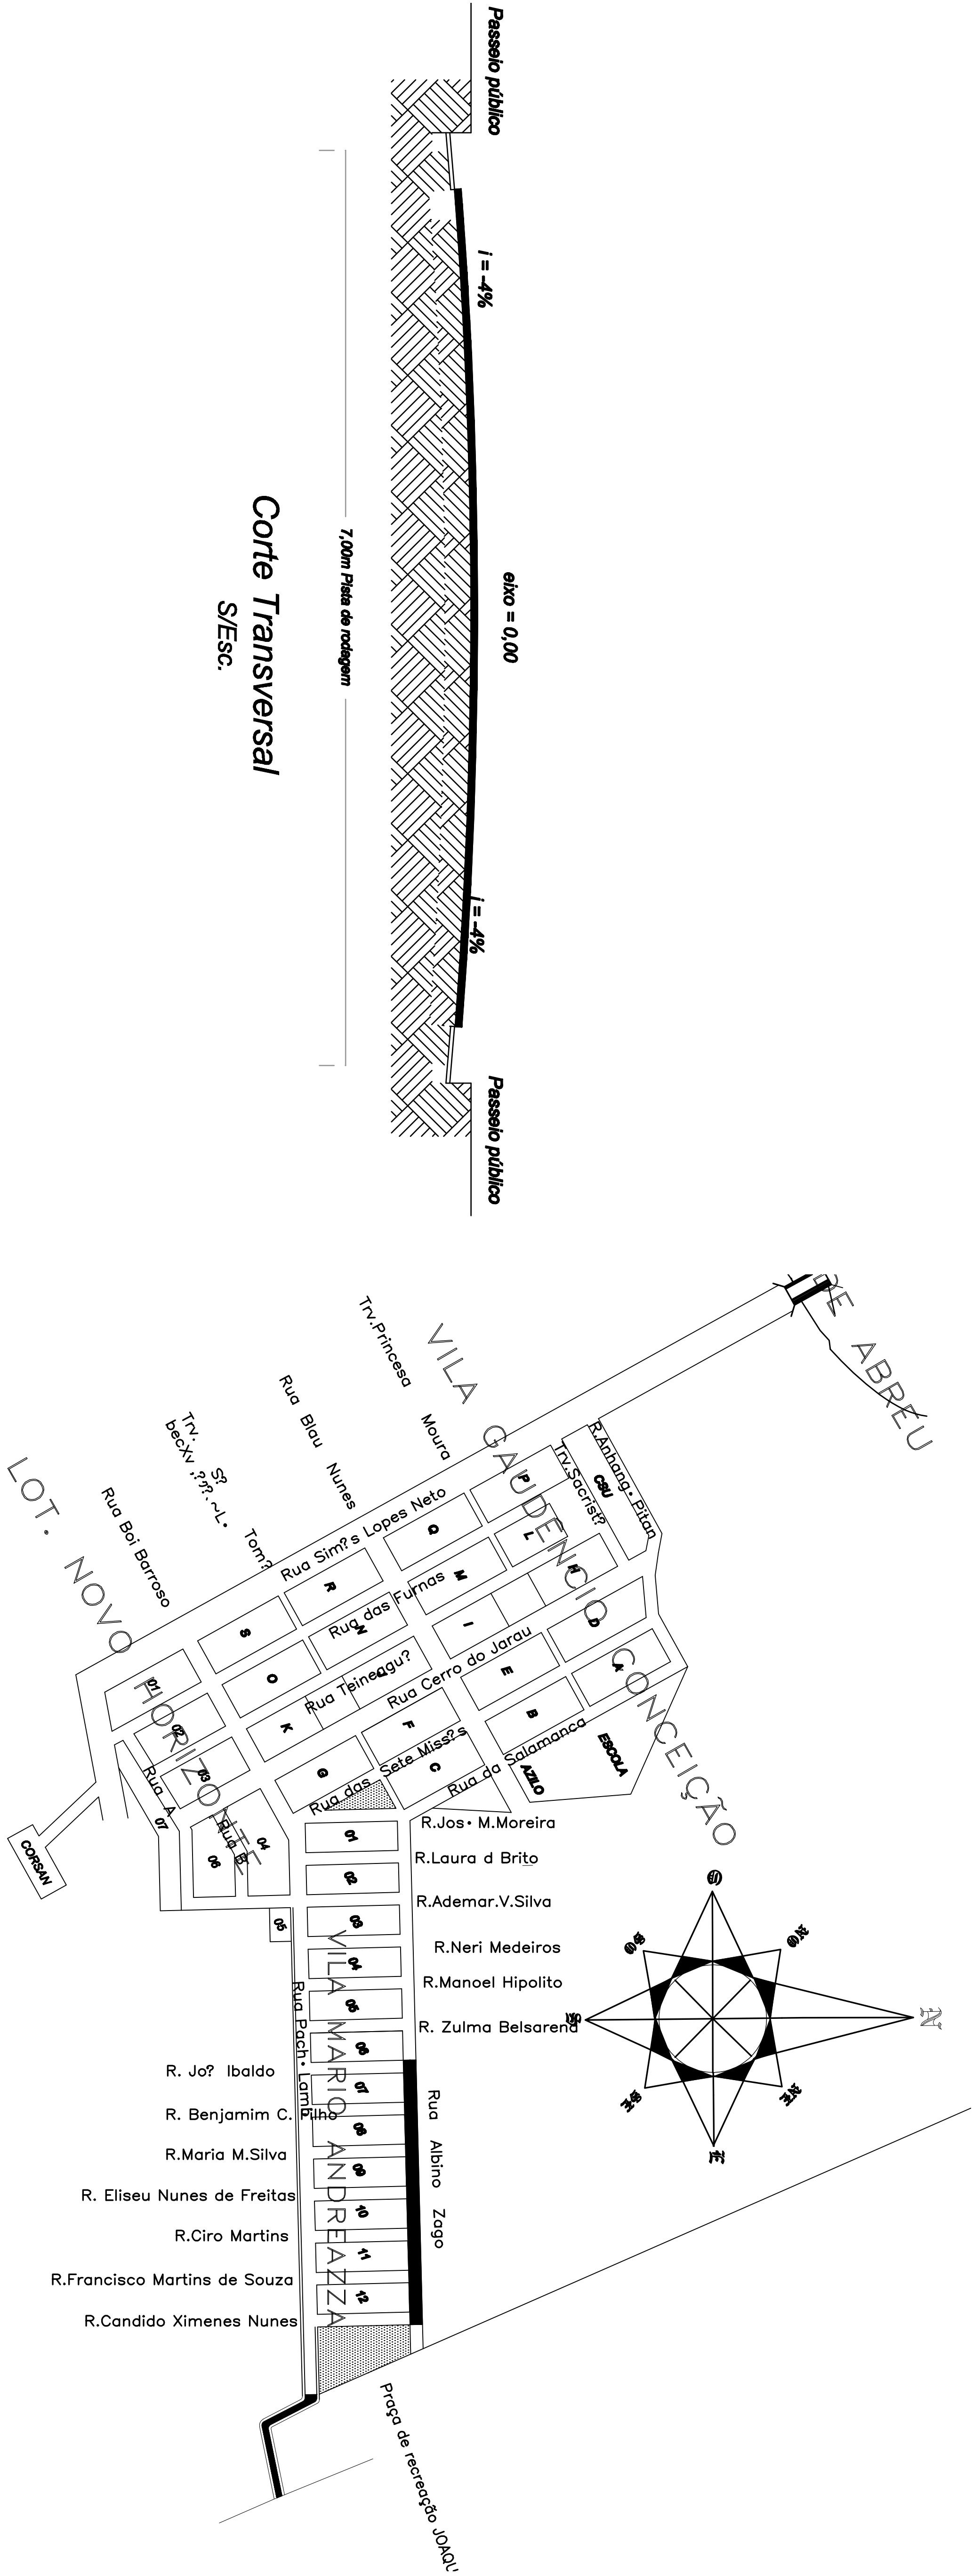

PREFEITURA MUNICIPAL DE QUARAI			
SEG. DO PLANEJAMENTO			
SETOR DE PROJETOS			
Projeto: PB, DETALHAMENTO, SIT. E LOC.			
Lote: Rua Albino Zago			
Acesso Via Mário Andrazza			
Projeto: Calçamento com Pedras			
Irregulares			
Área: 2.271,61m²			
Escala: Indicadas			
Data: Março 2015			
Folha: 01/01			