


0\F:\Prefeitura de Quaraí\Badesul - Silmar.dwg

Ø10x380mm

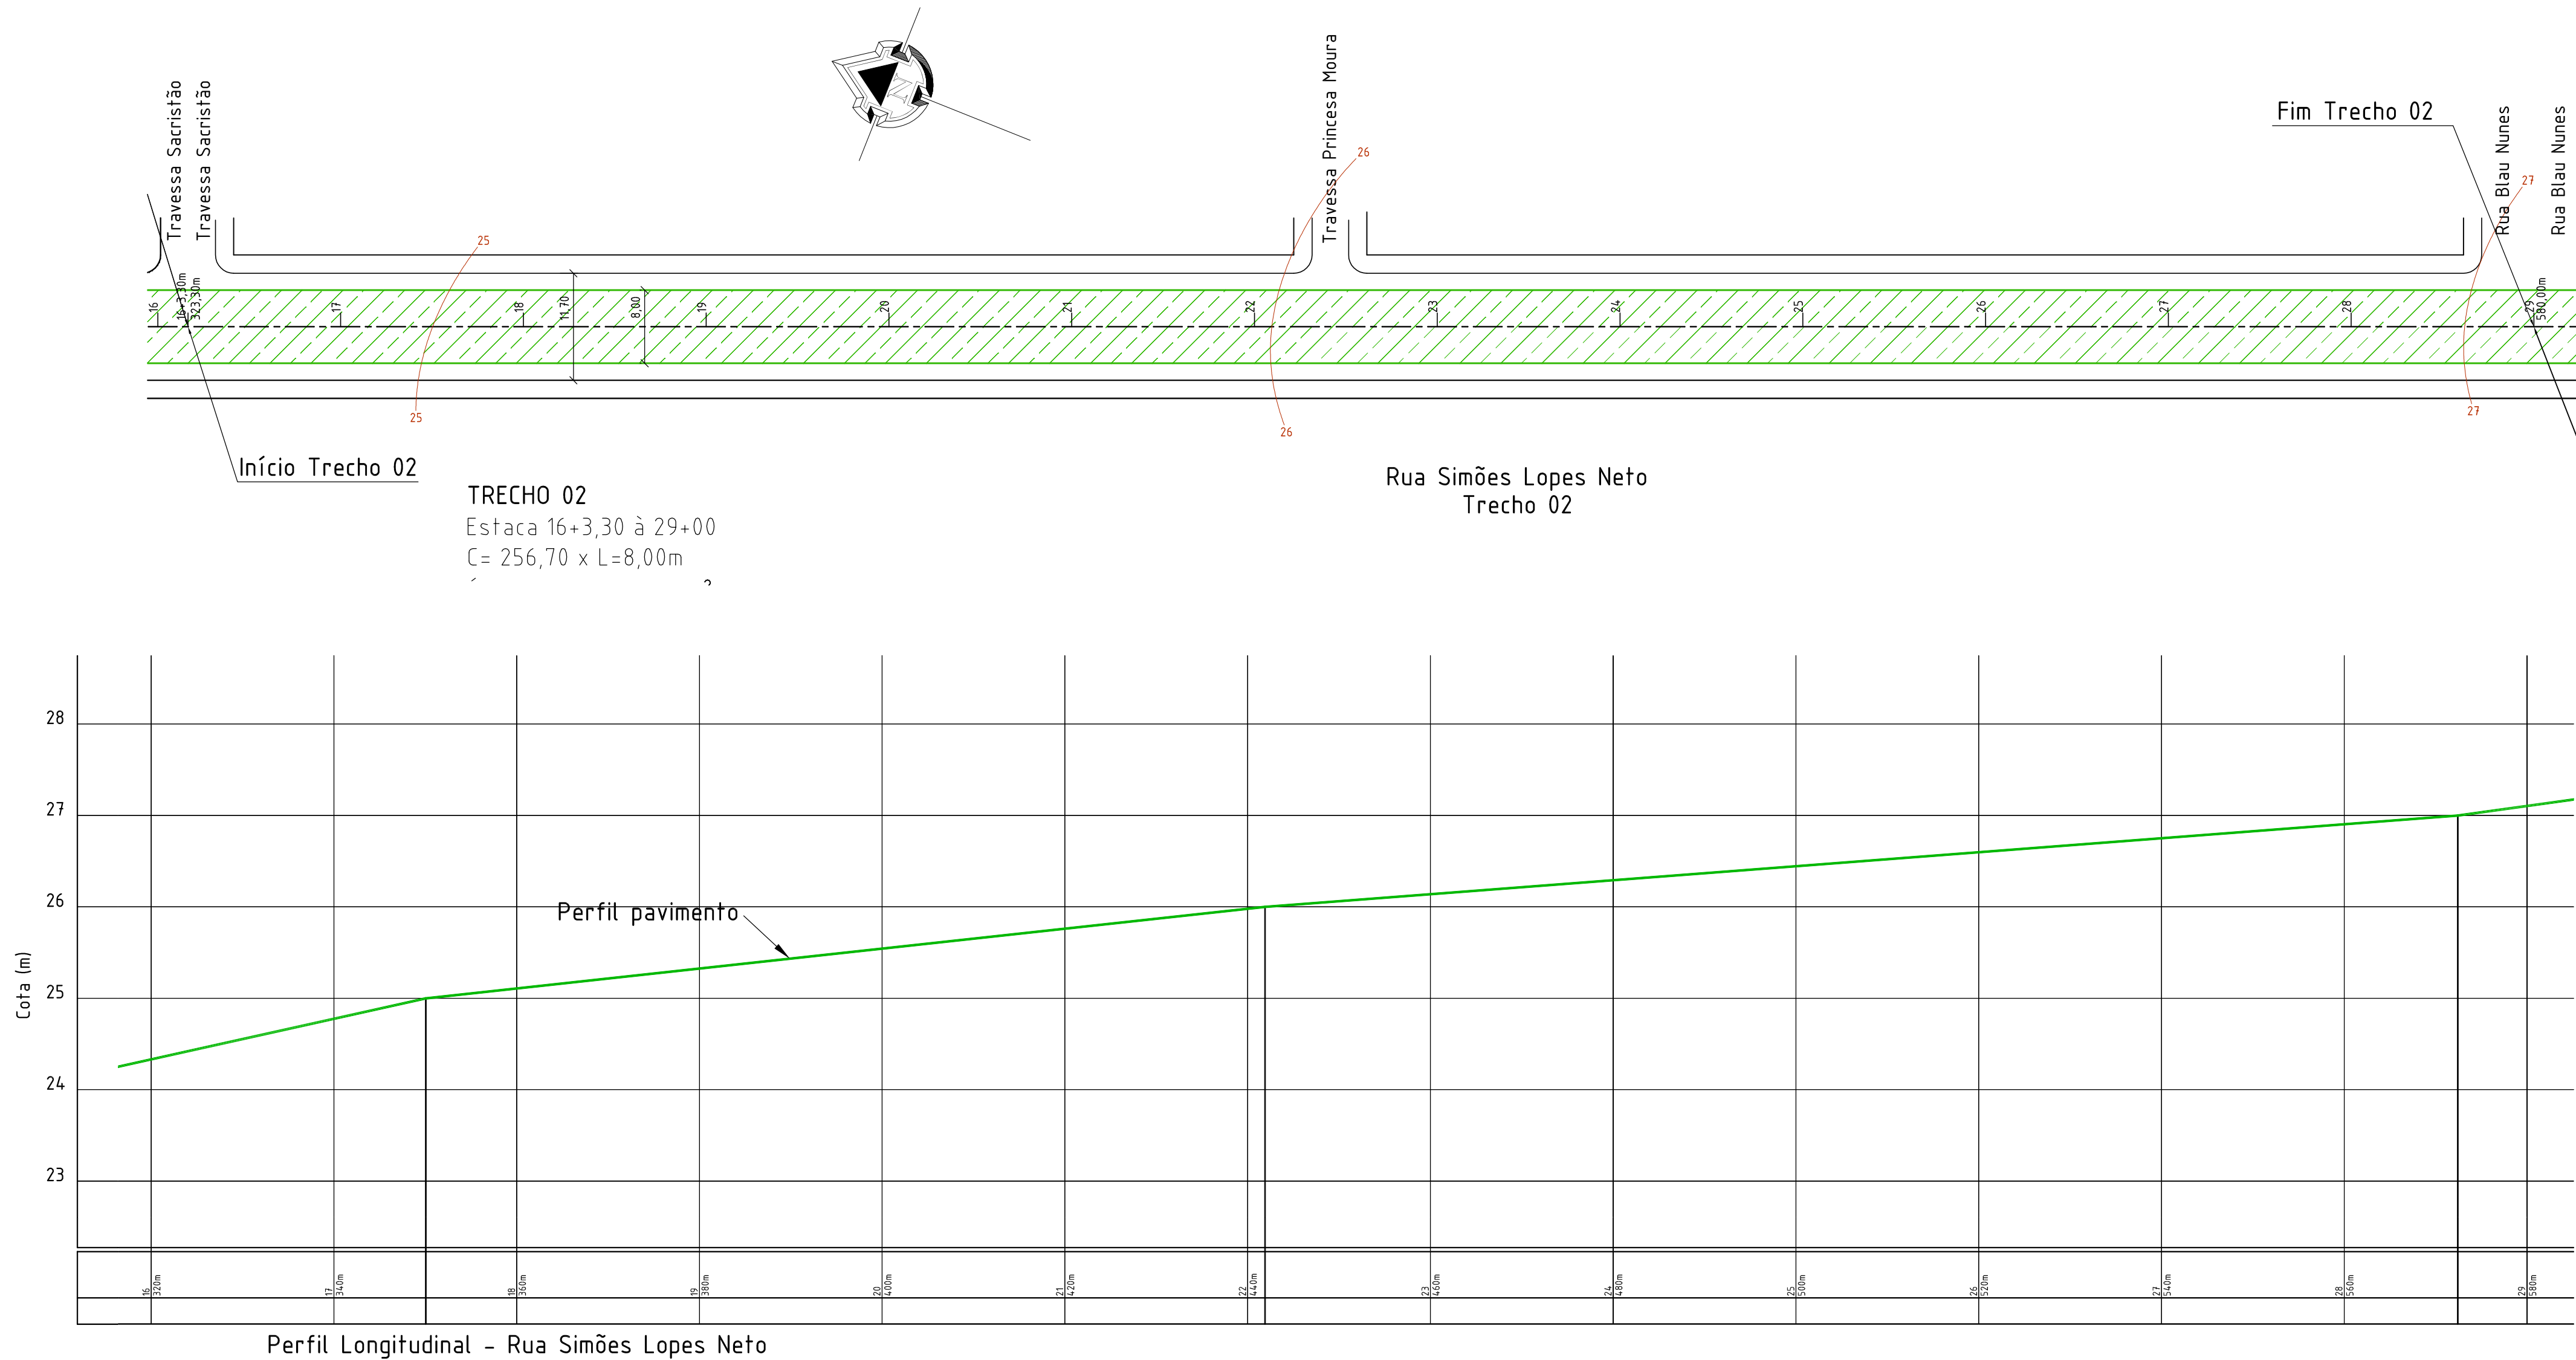

- TIPO DE PAVIMENTAÇÃO
- ☒ CBUQ
  - ☐ Pedra Irregular
- PLUVIAL
- ☒ Existente
  - ☐ À executar

Prefeitura Municipal de **Quaraí**

obra/serviço: **Qualificação de vias urbanas**

local: **Rua Simões Lopes Neto**

prancha: **Projeto geométrico - planta baixa e perfil longitudinal - trecho 2**

extensão/área: <b>6.858,40m<sup>2</sup></b>	escala: <b>1/500</b>	unidade: <b>metro</b>	data: <b>Set/2015</b>	nº: <b>02/05</b>
proprietário:			responsável técnico:	



**Ricardo Olachea Gadret**  
prefeito municipal

**Silmar S. de Melo**  
eng. civil crea/rs 126.804-d

Av. Artigas, 310 | Centro | Quaraí/RS | CEP 97560-000  
(55) 3423.1001 | www.quarai.rs.gov.br