RUA EDÉSIO GUIMARÃES
Pavimentação com Pedra Irregular

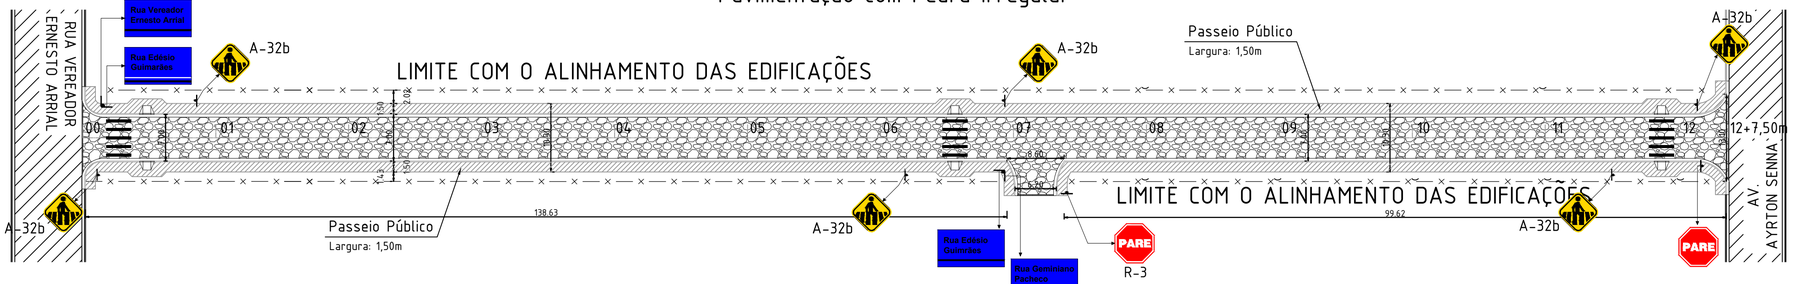
RUA VEREADOR ERNESTO ARRIAL
Rua Vereador Ernesto Arrial
Rua Edésio Guimarães
A-32b
LIMITE COM O ALINHAMENTO DAS EDIFICAÇÕES
Passeio Público
Largura: 1,50m
00
01
02
03
04
05
06
07
08
09
10
11
12
12+7,50m
2.00
2.00
2.00