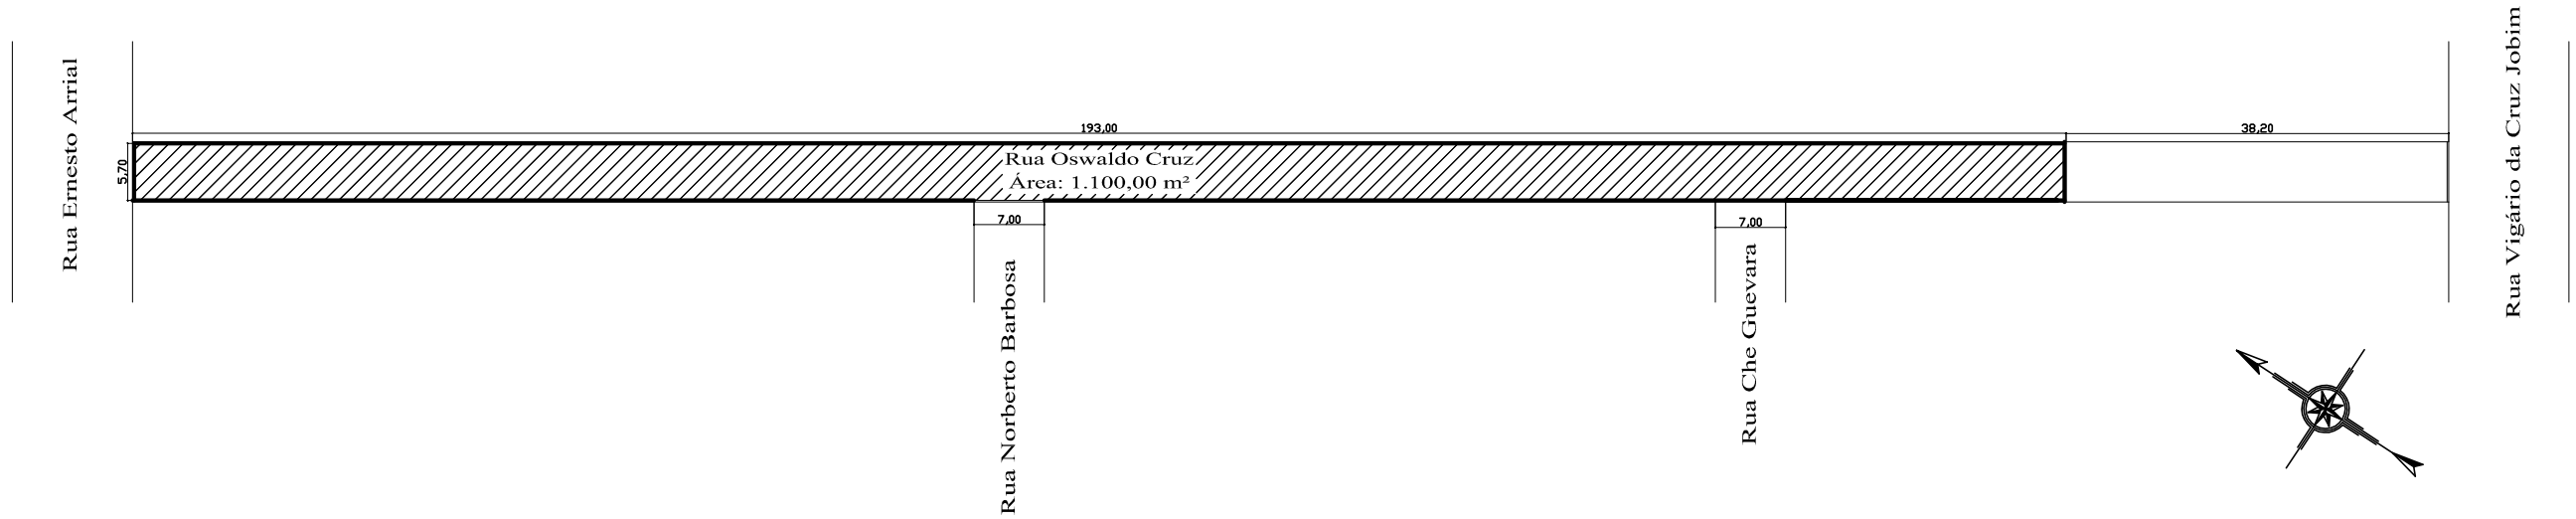

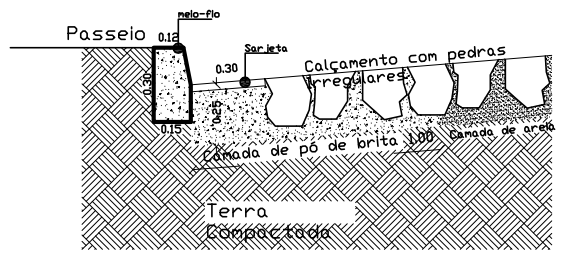

Detalhe meio-fio
S/Esc.

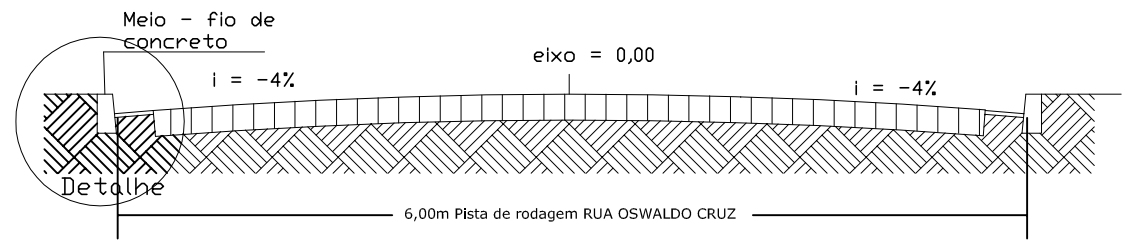

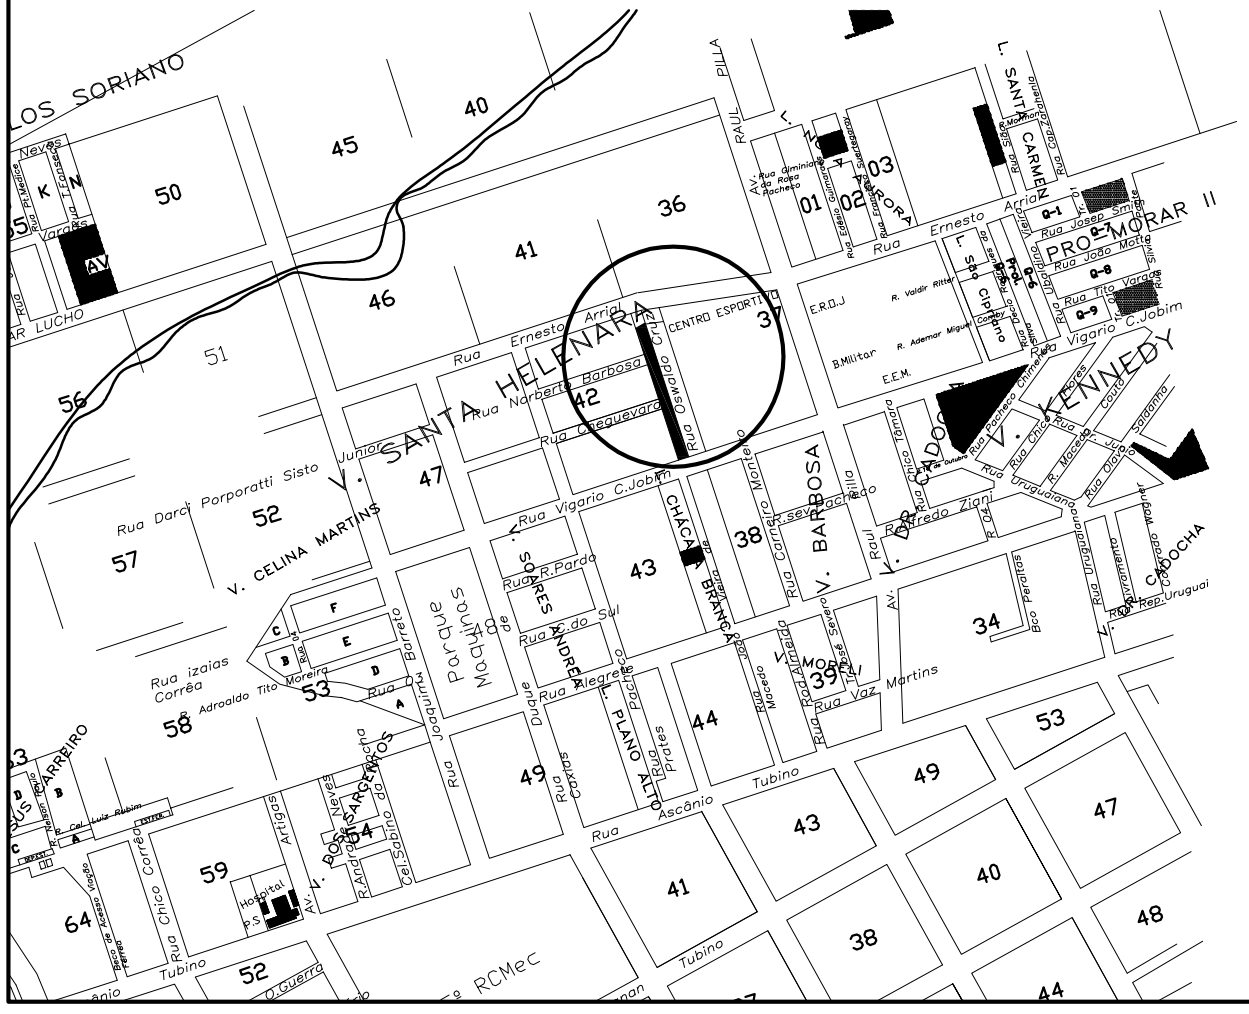
V. SANTA HELENARA
V. CELINA MARTINS
V. BARBOSA
V. KENNEDY
PROMORAR II
CENTRO ESPORTIVO
Rua Ernesto Arrial
Rua Norberto Barbosa
Rua Vigario C.Jobim
Rua Che Guevara
Rua Oswaldo Cruz
Rua Ascânio Tubino
Rua Vaz Martins
Rua Izaias Correa
Rua Dario Porporatti Sisto
Rua Adroaldo Tito Moreira
Rua Pedro Chico Correa
Rua Cel. Luiz Rubim
Rua Rep. Uruguai
Rua Rio Grande do Sul
Rua Alegrete
Rua Rio Pardo
